



# TLORIS

## ČISTILNI BLOK 2


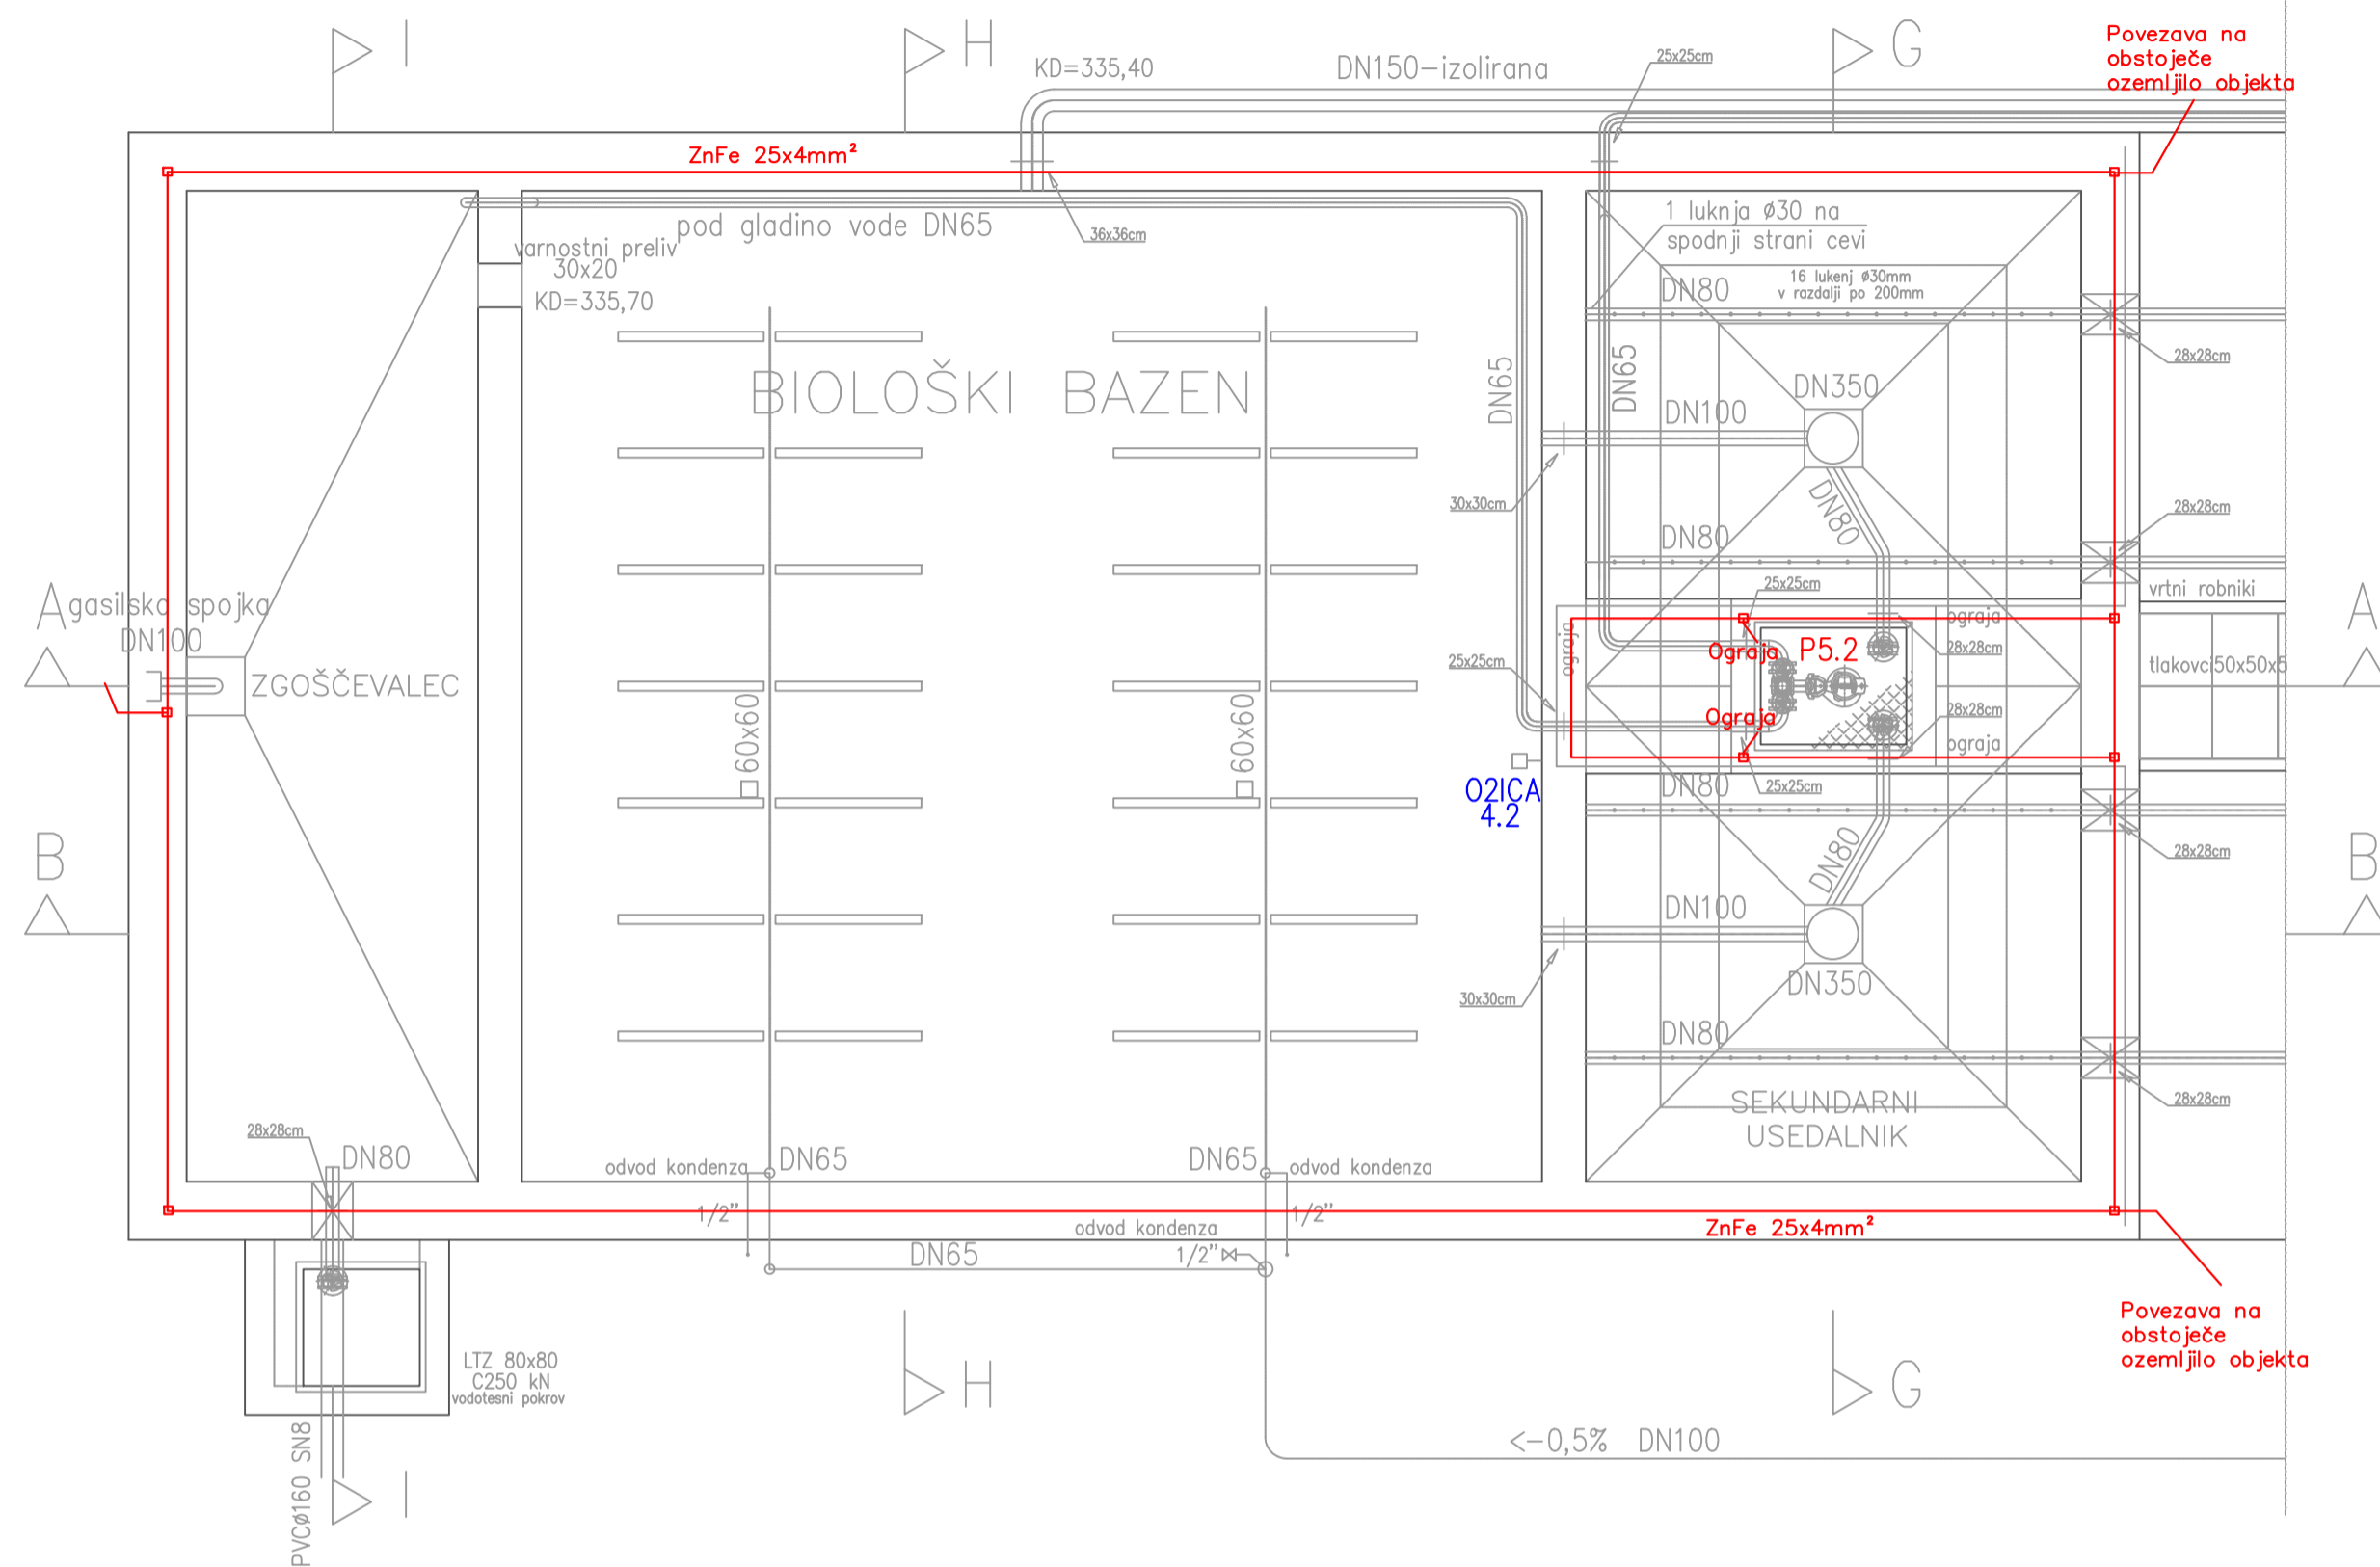


# A-A

## ČISTILNI BLOK 2

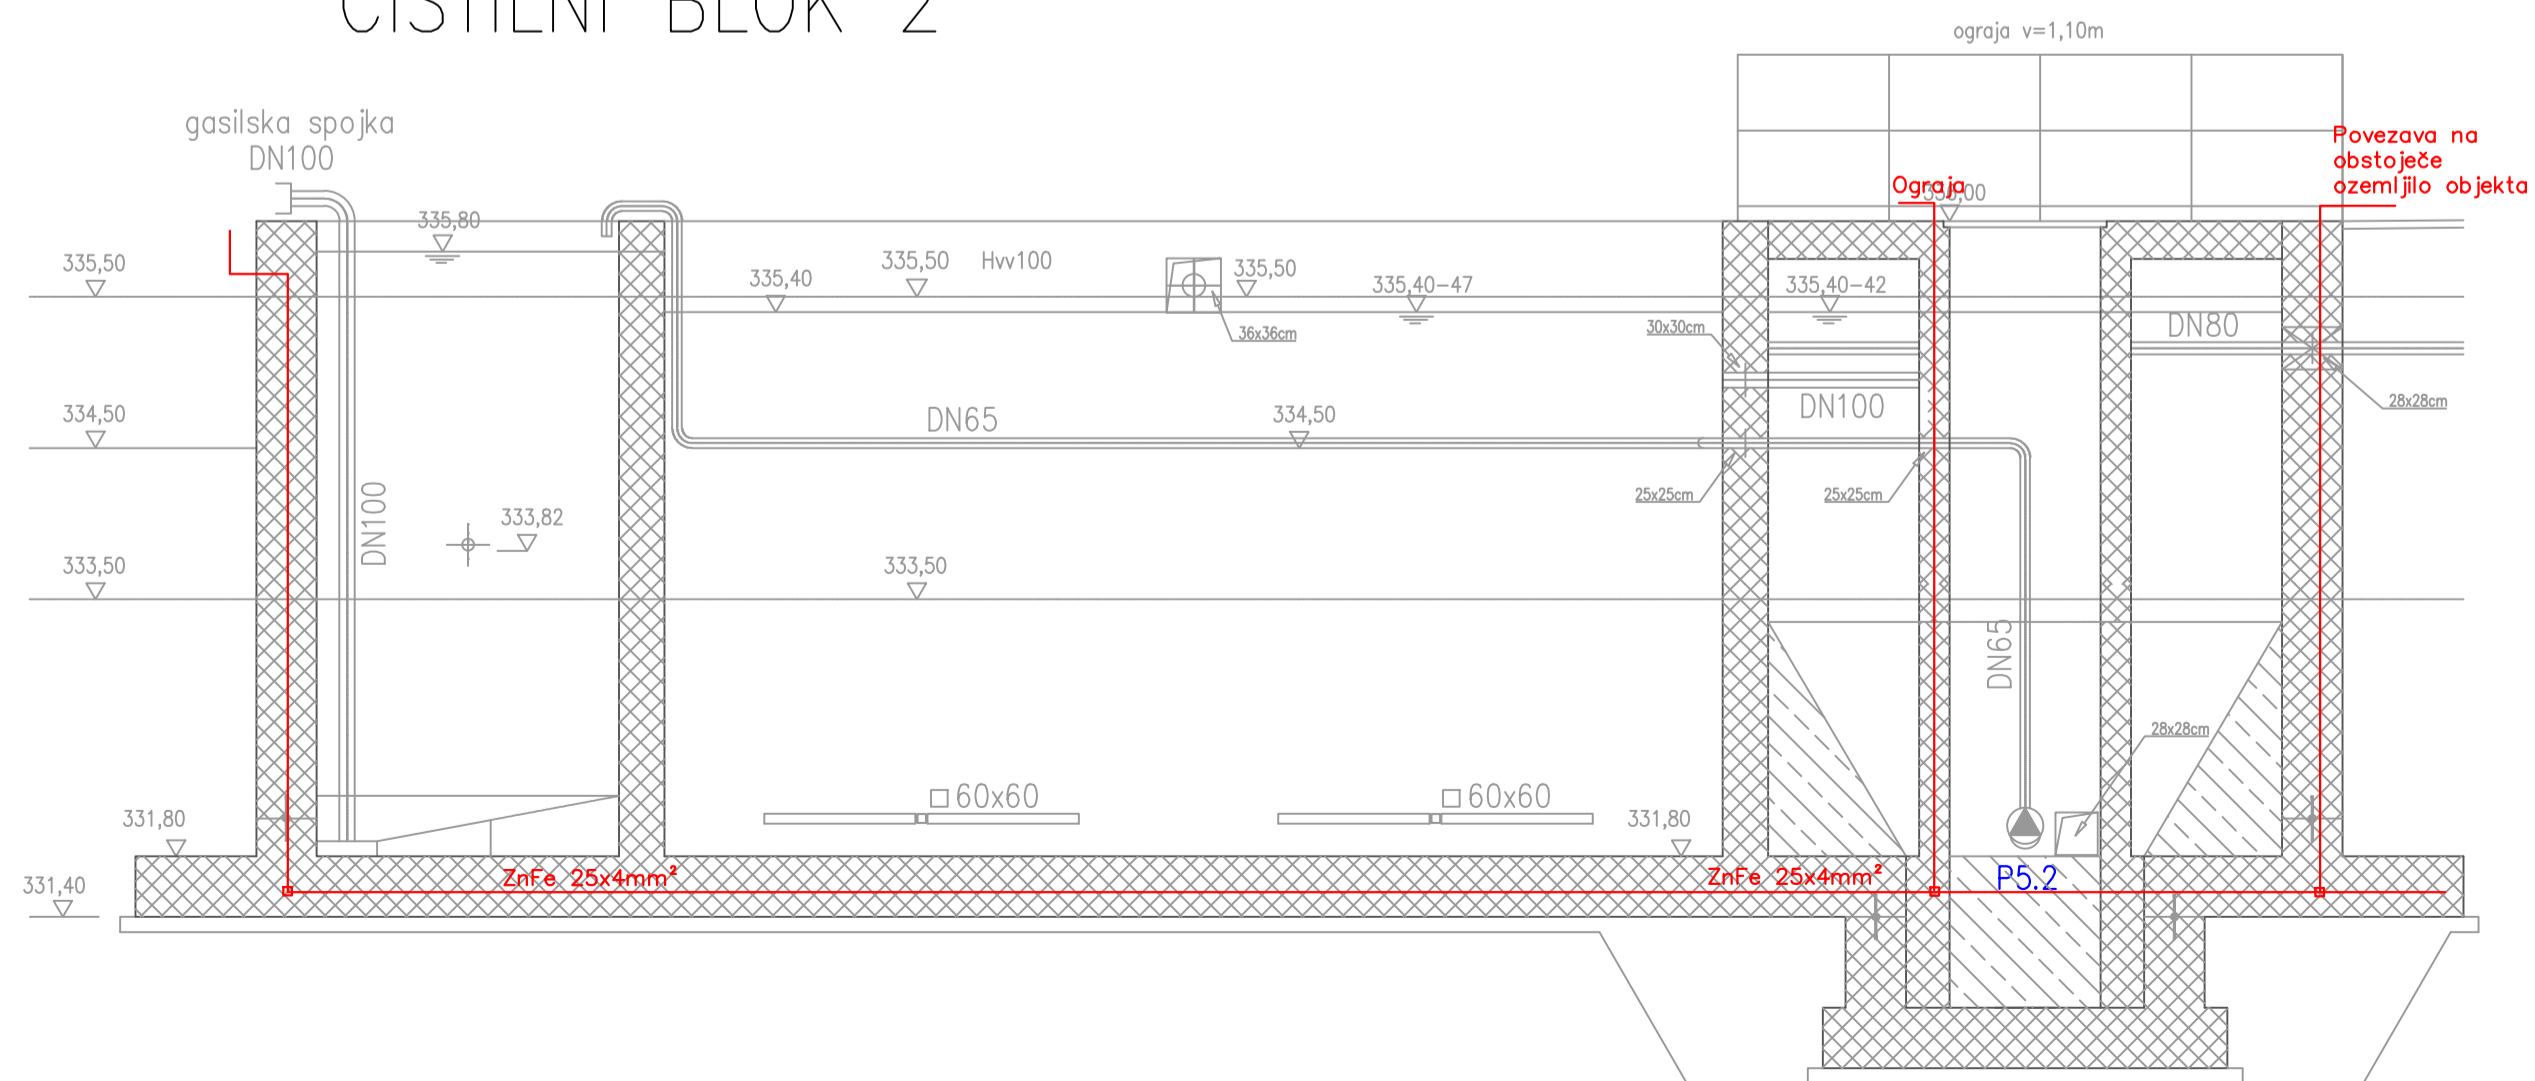

# GRABLJE, PESKOLOV, MAŠČOBNIK

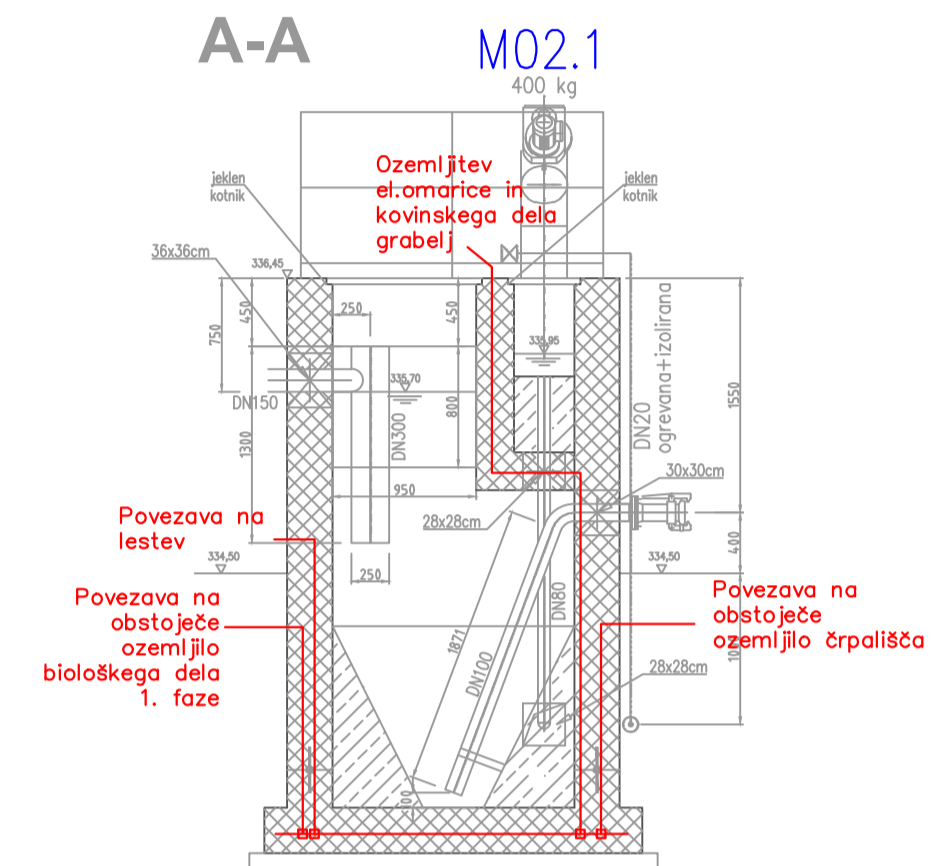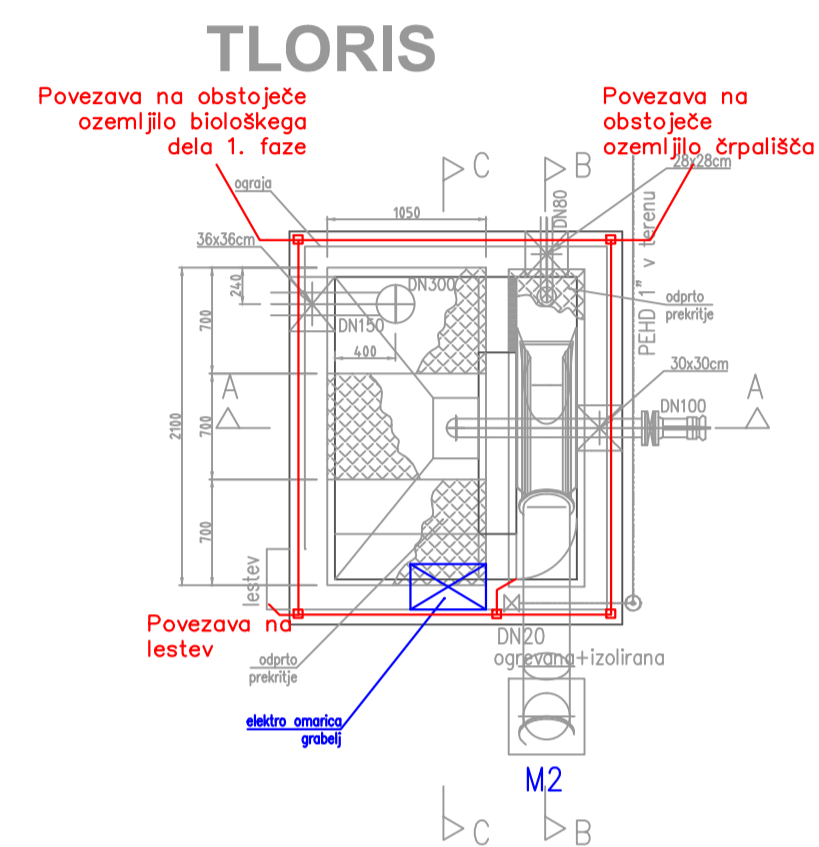

<b>ProSys</b>		3.-NAČRT ELEKTROTEHNIKE	
Podjetje za informatizacijo proizvodnih procesov d.o.o. Šmartno ob Paki 84C, 3327 Šmartno Ob. Paki, SLOVENIJA E-pošta: info@prosys.si		IDENTIFIKACIJSKA ŠTEVILKA PROJEKTIVNEGA PODJETJA: IZS 1019	
INVESTITOR: OBČINA VRANSKO Vransko 59 3305 VRANSKO	NAROČNIK: Javno Komunalno podjetje Žalec, d.o.o. Ulica Nade Čilenšek 5, 3310 Žalec	ODG. VODJA PROJEKTA: Jože Kovačič, univ.dipl.inž.str. IZS S-0469	
OBJEKT: CENTRALNA ČISTILNA NAPRAVA VRANSKO - 2.FAZA	VSEBINA: TLORIS OBJEKTA IN PRESEK ČISTILNI BLOK 2 TER PESKOLOV IN MAŠČOBNIK, TEMELJNO OZEMLJULO	ODG. PROJEKTANT: Marko AGREŽ univ.dipl.ing.el. 1019 IZS E-0400	IZDELALI: Marko AGREŽ univ.dipl.ing.el. 1019 IZS E-0400
VRSTA PR. DOK.: PZI	ŠT. PROJEKTA: 54/2004	DATUM: september 2018	MERILO: 1:50
	ŠT. NAČRTA: 310/19	ŠT. RIBBE: E05	