


SITUACIJA

ČISTILNI BLOK 2

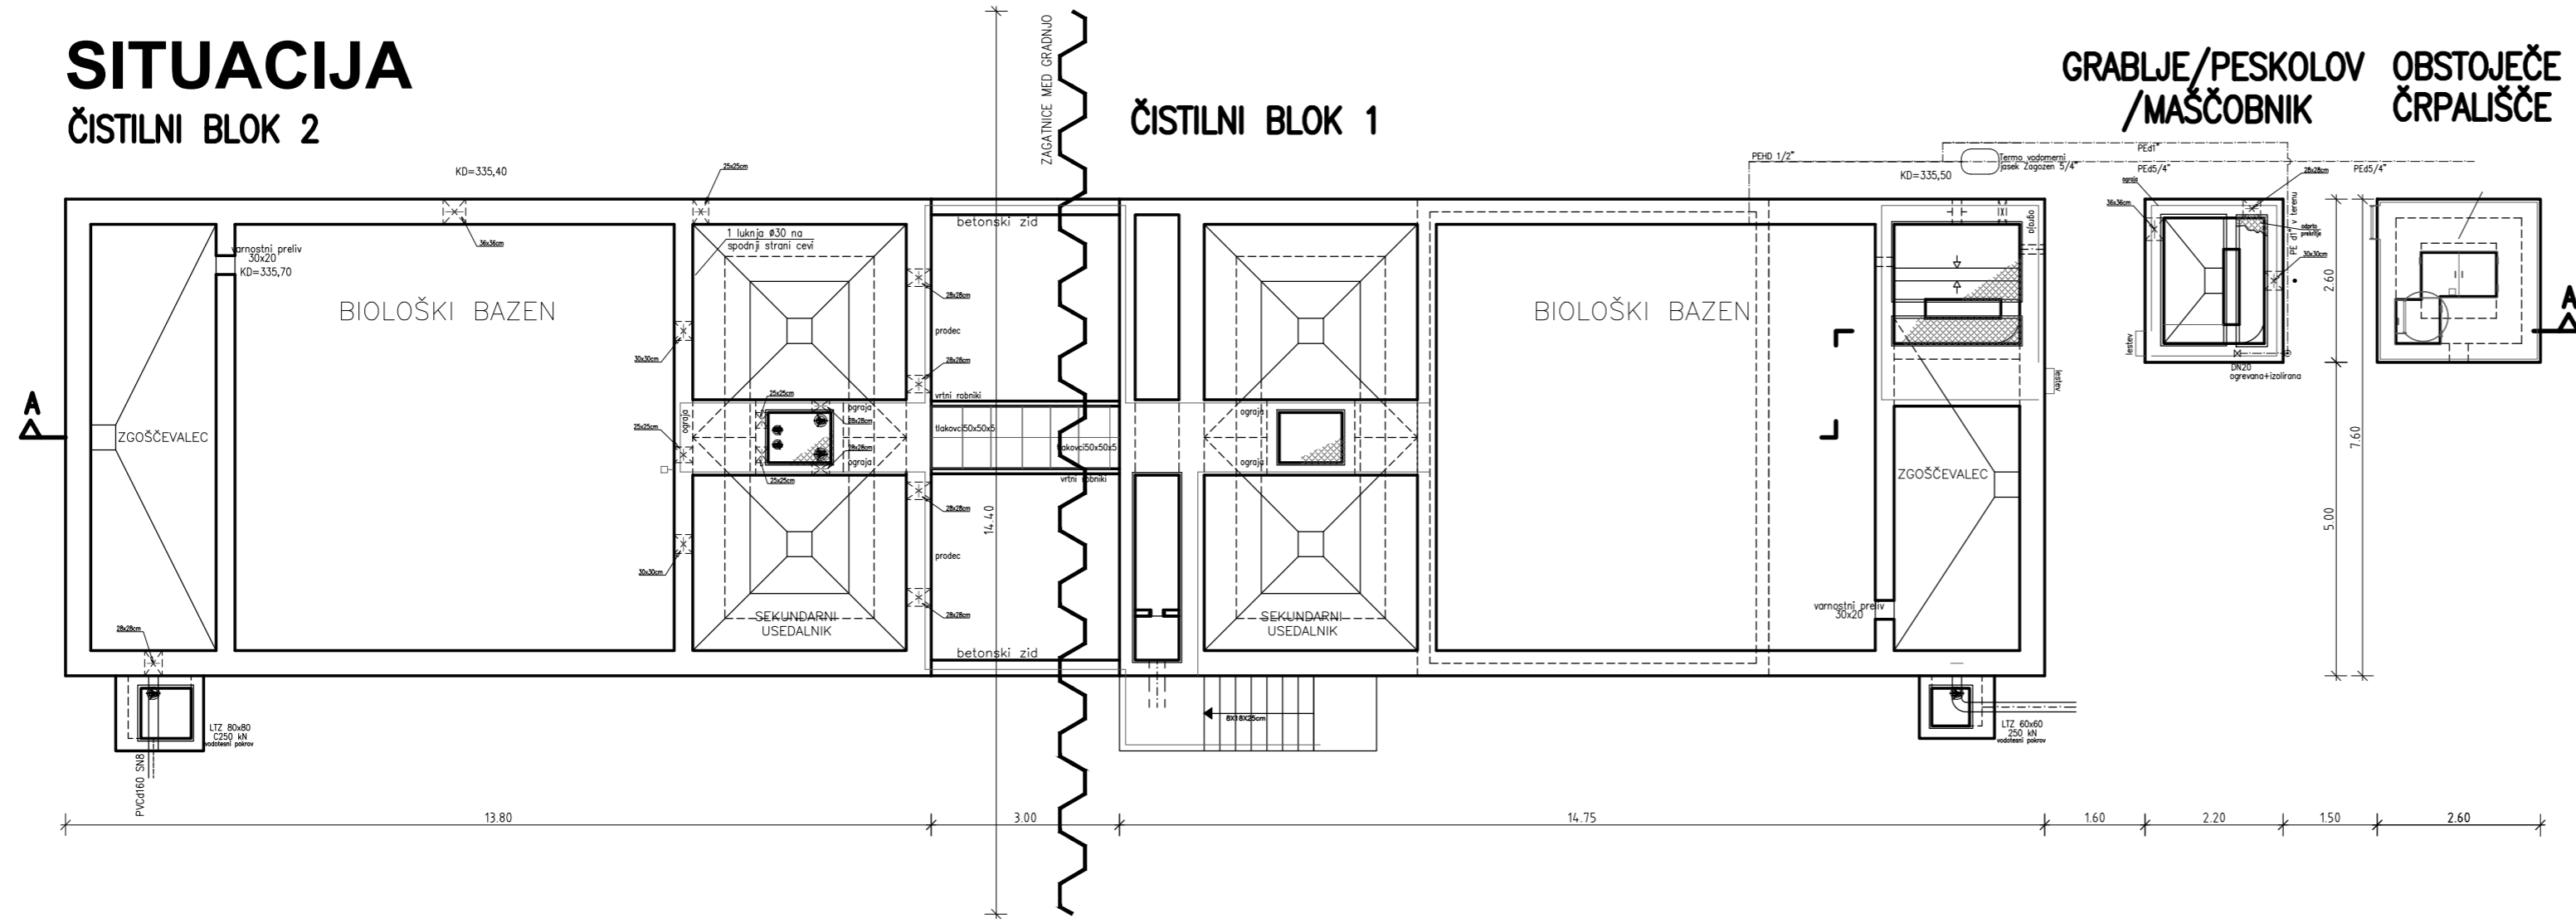

LEGENDA :


- utrjen nasip 0-32mm
- podložni beton MB15
- polnilni beton MB20
- armiran estrih beton
- AB konstrukcije MB30
- opečni zid
- paropropustna folija
- talna term izolacija
- vročetepljen hidroizolacijski trak
- term izolacija steklana volna
- konkr. plošče
- izkop gradbene jame

A-A

ČISTILNI BLOK 2

ČISTILNI BLOK 1

GRABLJE/PESKOLOV/MAŠČOBNIK OBSTOJEČE ČRPALIŠČE

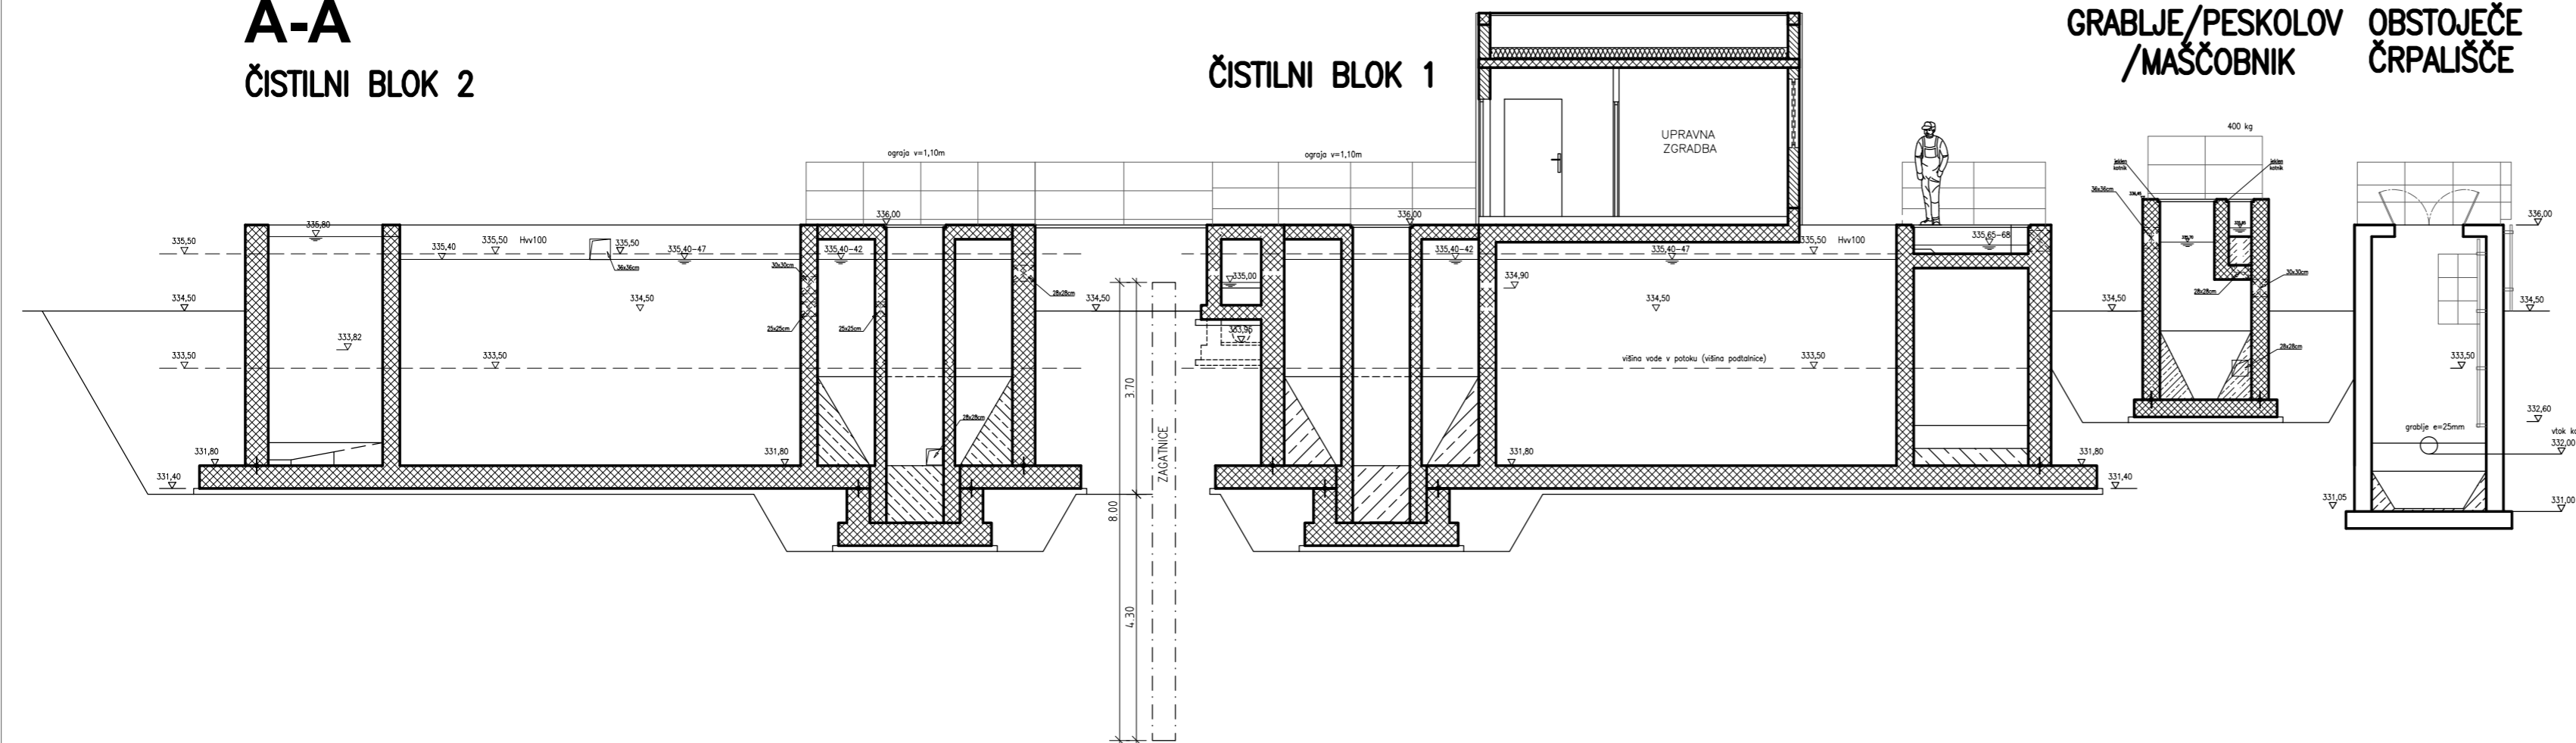

±0,00=336,00m.n.m.

Št.	Datum	Ime	Sprememba
Investitor: OBČINA VRANSKO Vransko 59, 3305 Vransko Naročnik: JAVNO KOMUNALNO PODJETJE ŽALEC d.o.o. Ulica Nade Cilenšek 5, 3310 Žalec			
Objekt: ČISTILNA NAPRAVA VRANSKO - 2. faza (izvleček po projektu PGD-PZI št. 54/2004)			
Projektivno podjetje: Podizvajalec:			
Vrsta načrta: 3 NAČRT GRADBENIH KONSTRUKCIJ			
Vsebina risbe: SITUACIJA OBJEKTOV, PREREZ A-A			
Odgovorni vodja projekta:	J. KOVAČIČ univ.dipl.inž.str.	Ident. IZS: S-0469	Merilo: 1:100
Odgovorni projektant:	E. PRESIČEK univ.dipl.inž.gradb.	Ident. IZS: G-0755	Številka projekta: 54/2004
Obdelal:	E. PRESIČEK univ.dipl.inž.gradb.	Ident. IZS: G-0755	Številka načrta: 18015-30-030
Datum: september 2018		Vrsta projekta: PZI	Številka risbe: PZI.03.01.03.A
Avtorske pravice: Nepooblaščen kopiranje in razmnoževanje ni dovoljeno! Copyrights: All rights reserved by Haslauer d.o.o. Unauthorised copying is not allowed!			