




A-A

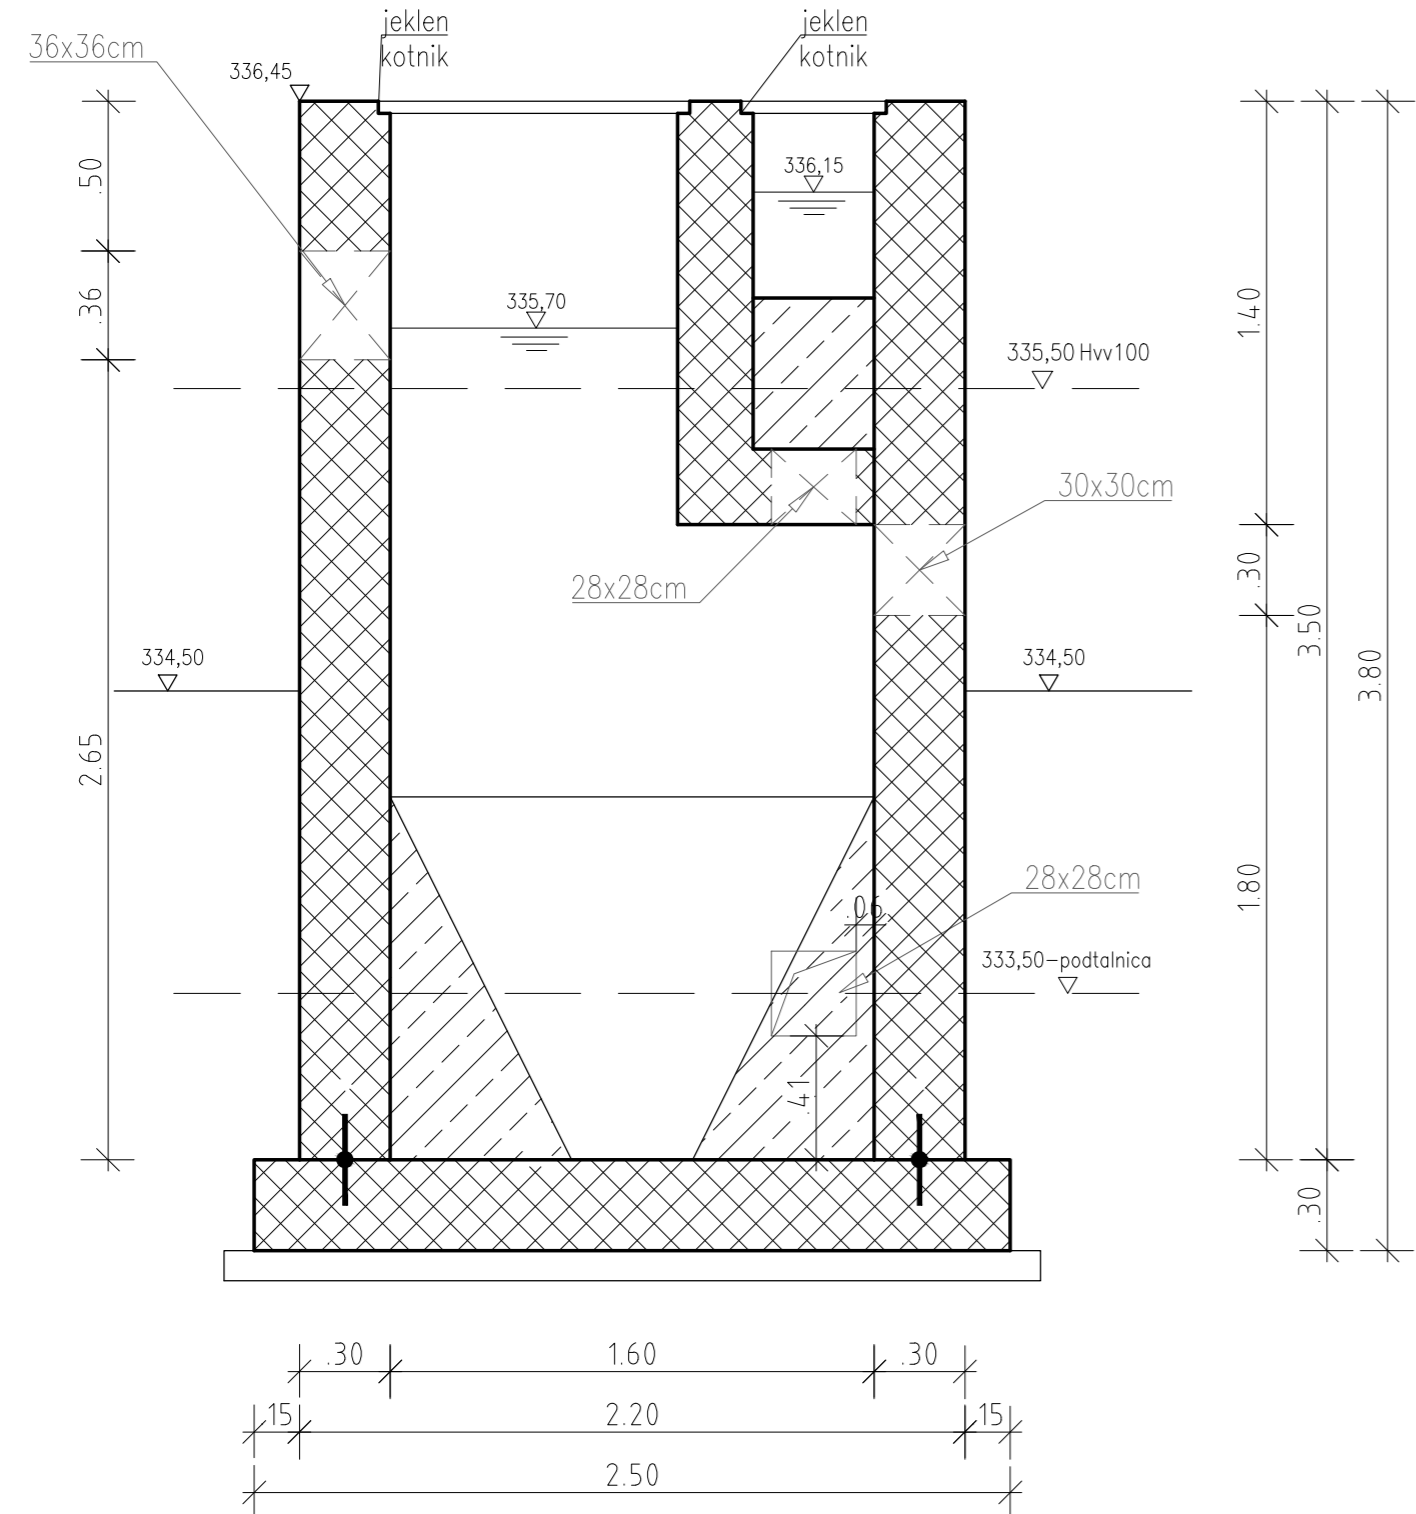


B-B

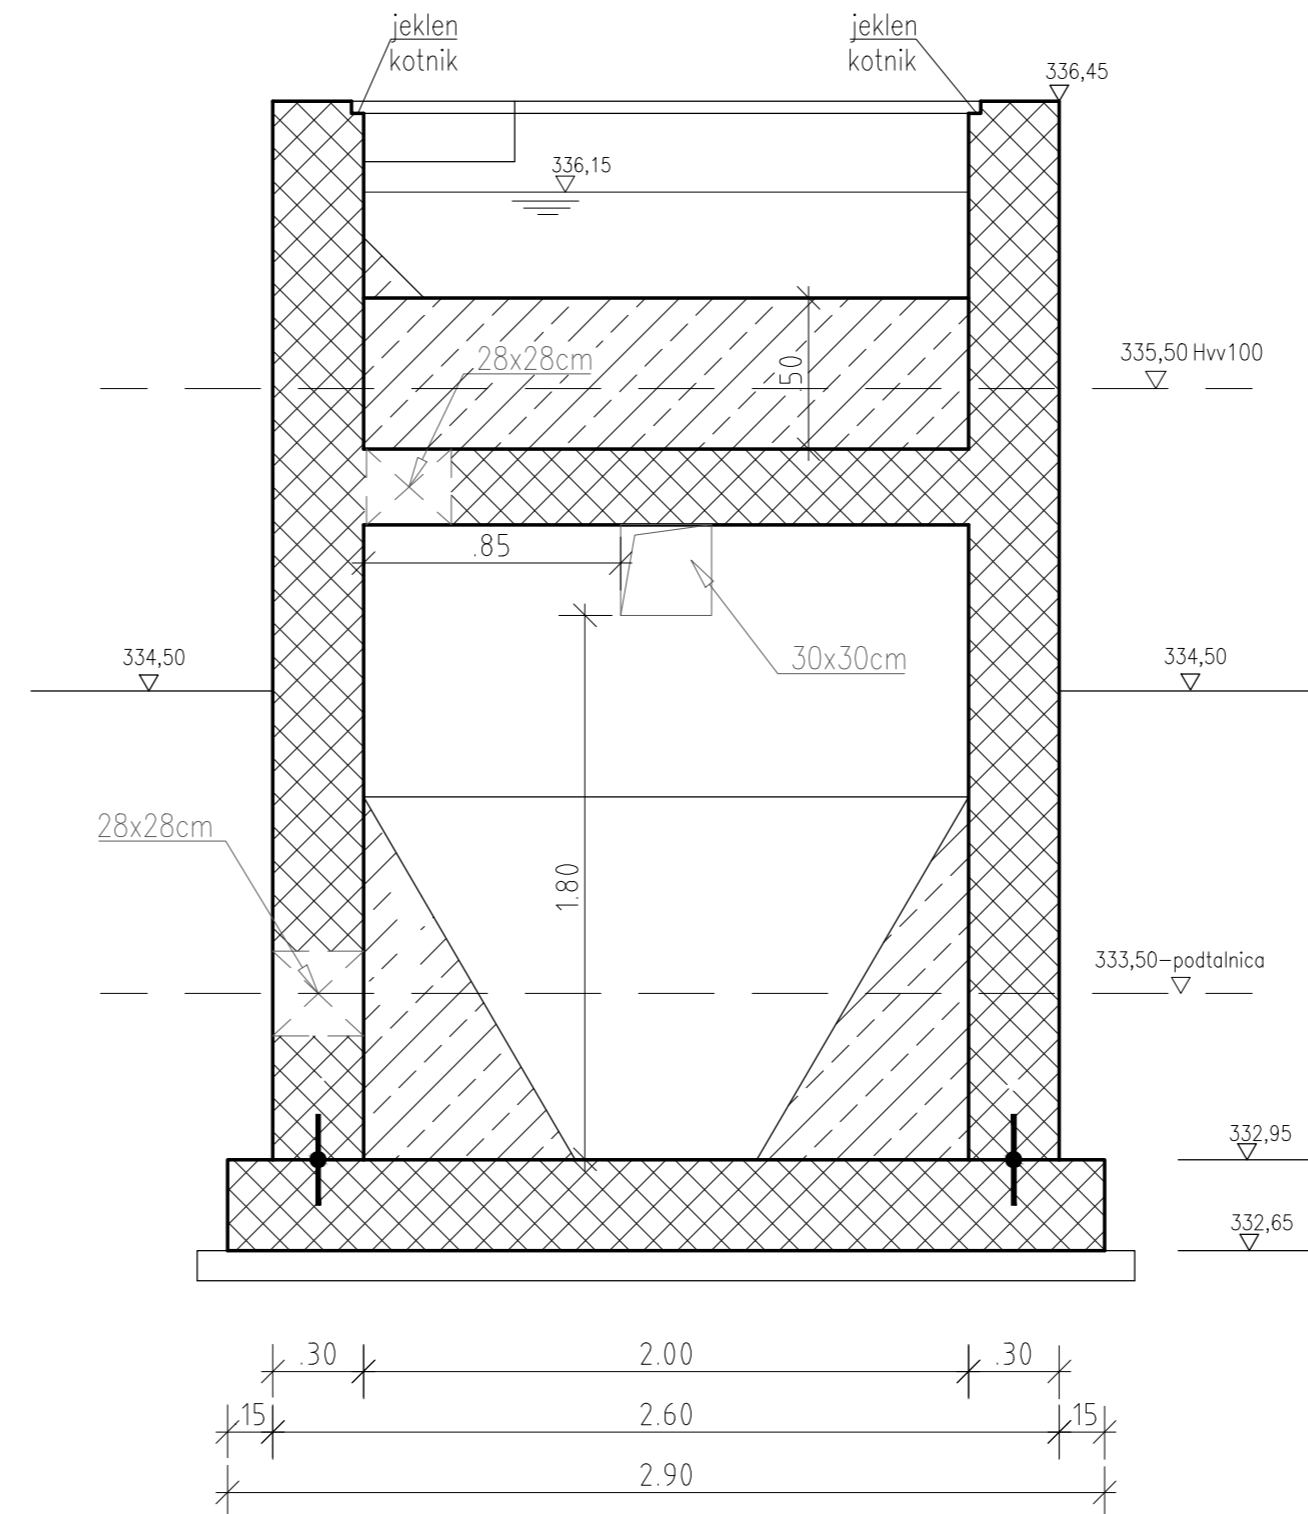

TLORIS

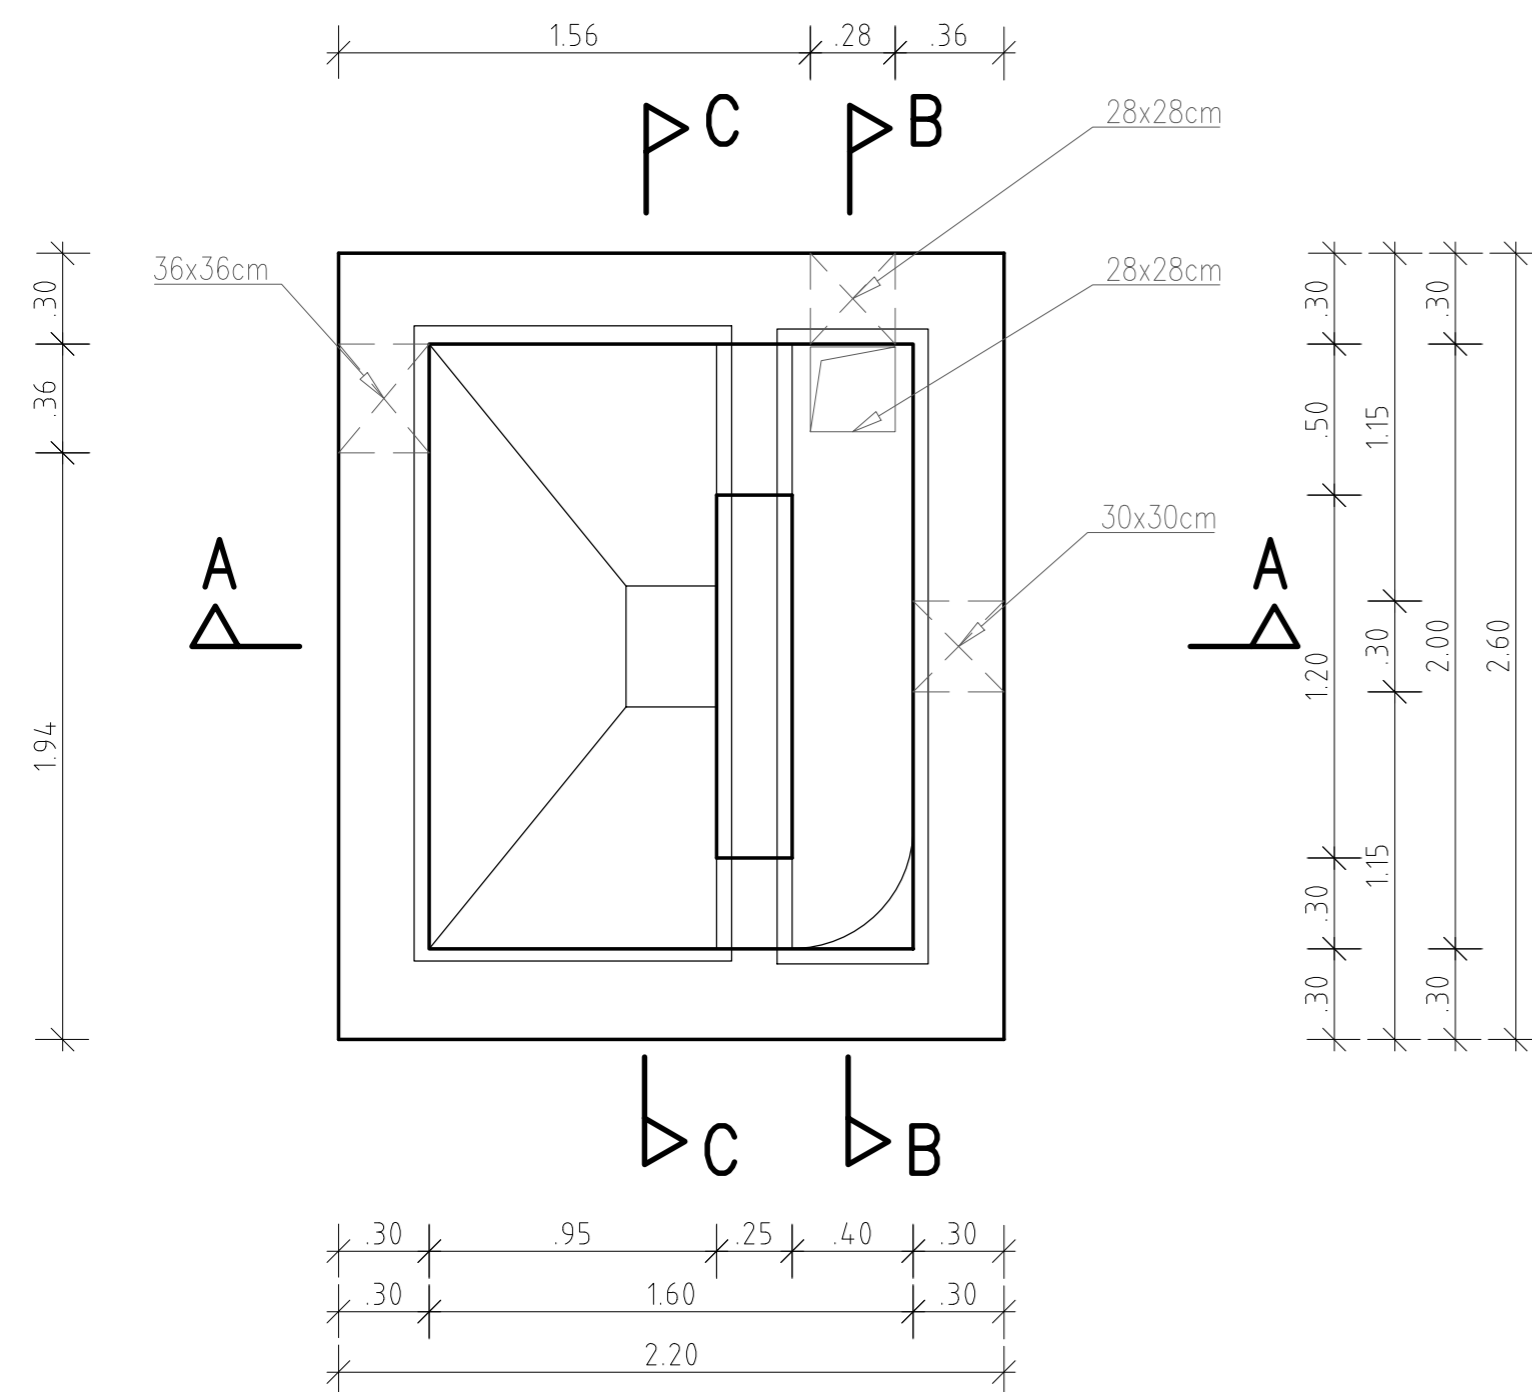

C-C

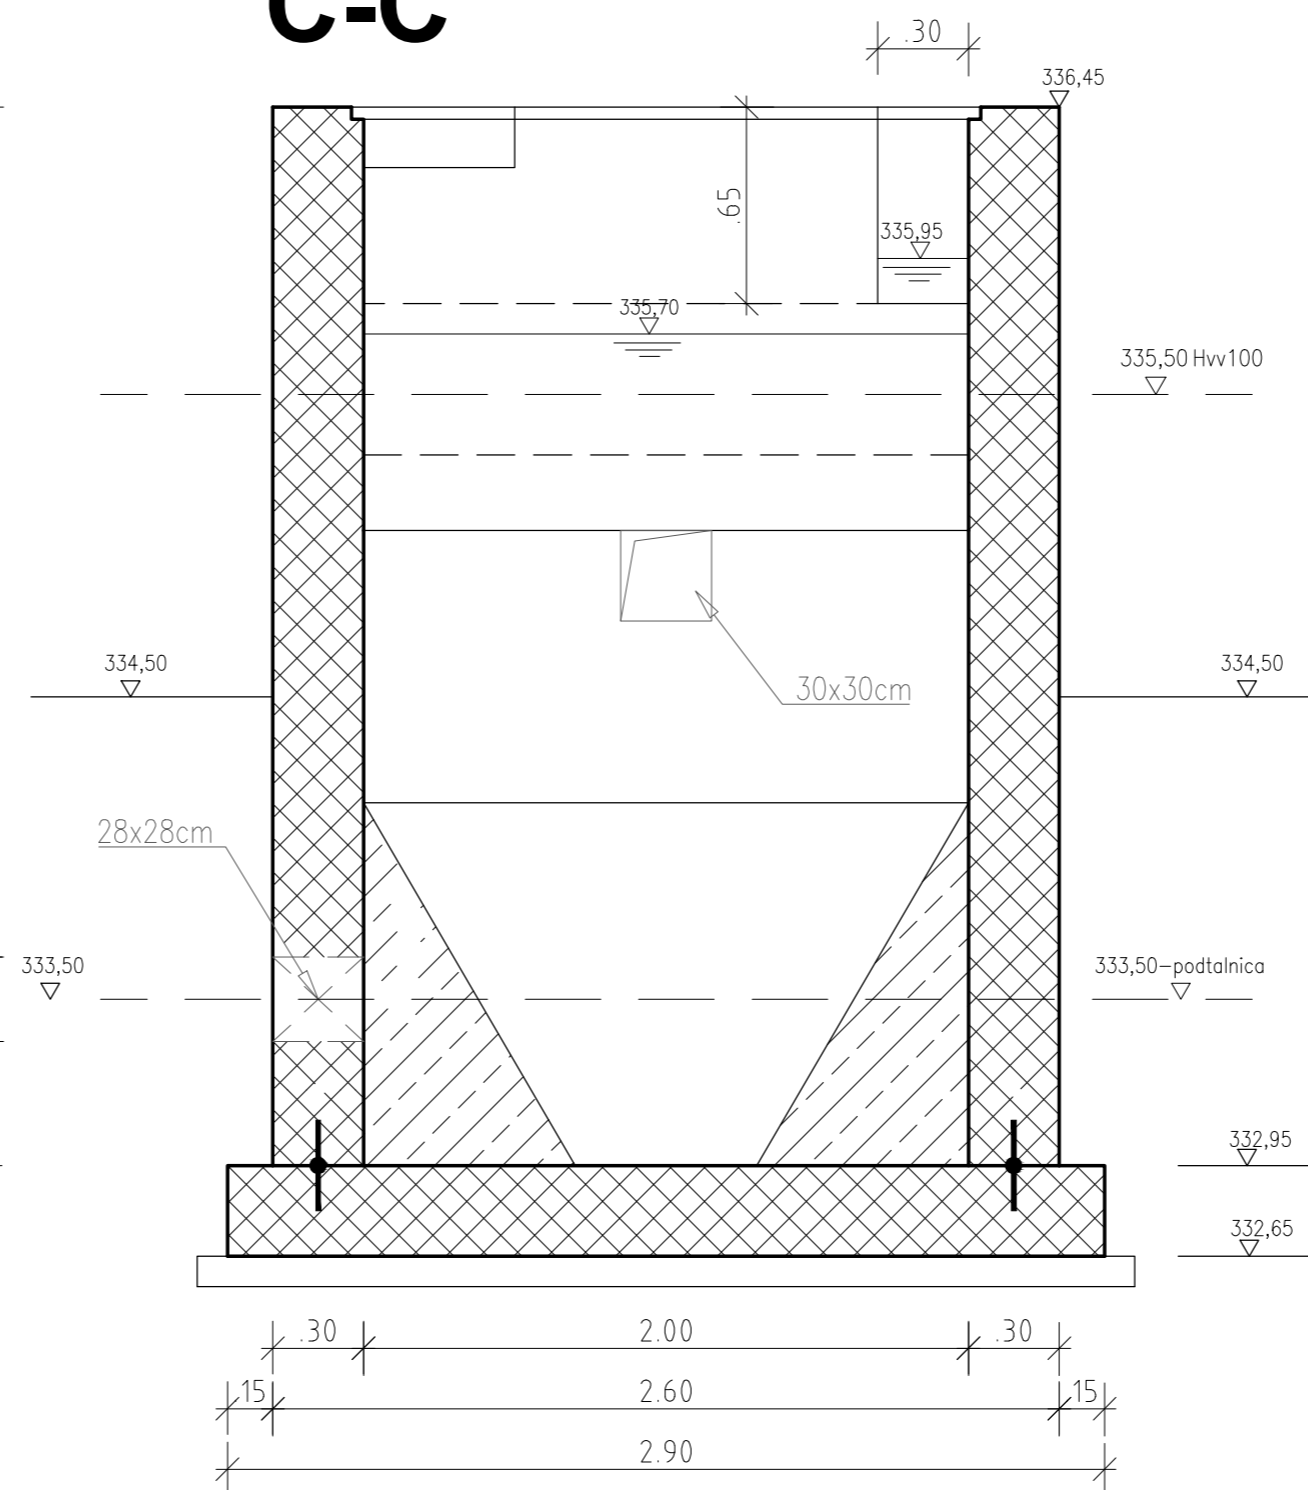

LEGENDA :

- utrjen nasip 0-32mm
- podložni beton MB15
- polnilni beton MB20
- armiran estrih beton
- AB konstrukcije MB30
- opečni zid
- paropropustna folija
- talna termozolacija
- vročestopljen hidrozolacijski trak
- termozolacija stekana volna
- kobil plošče
- izkop gradbene jame

±0,00=336,00m.n.m.

Št.	Datum	Ime	Sprememba
Investitor: OBČINA VRANSKO Vransko 59, 3305 Vransko Naročnik: JAVNO KOMUNALNO PODJETJE ŽALEC d.o.o. Ulica Nade Čilenšek 5, 3310 Žalec			
Projektivno podjetje: HASLAUER projektiranje in svetovanje d.o.o. SI-3000 Celje, Ul. Matevžja Hozote 11			
Objekt: ČISTILNA NAPRAVA VRANSKO - 2. faza (izvleček po projektu PGD-PZI št. 54/2004)		Vrsta načrta: 3 NAČRT GRADBENIH KONSTRUKCIJ	
Vsebina risbe: PESKOLOV Z MAŠČOBNIKOM		Merilo: 1:25	
Datum: september 2018		Številka projekta: 54/2004	
Avtorske pravice: Nepooblaščen kopiranje in razmnoževanje ni dovoljeno!		Številka risbe: PZI.03.03.01.A	
Copyrights: All rights reserved by Haslauer d.o.o. Unauthorised copying is not allowed!		Vrsta projekta: PZI	