




SEVERNA FASADA

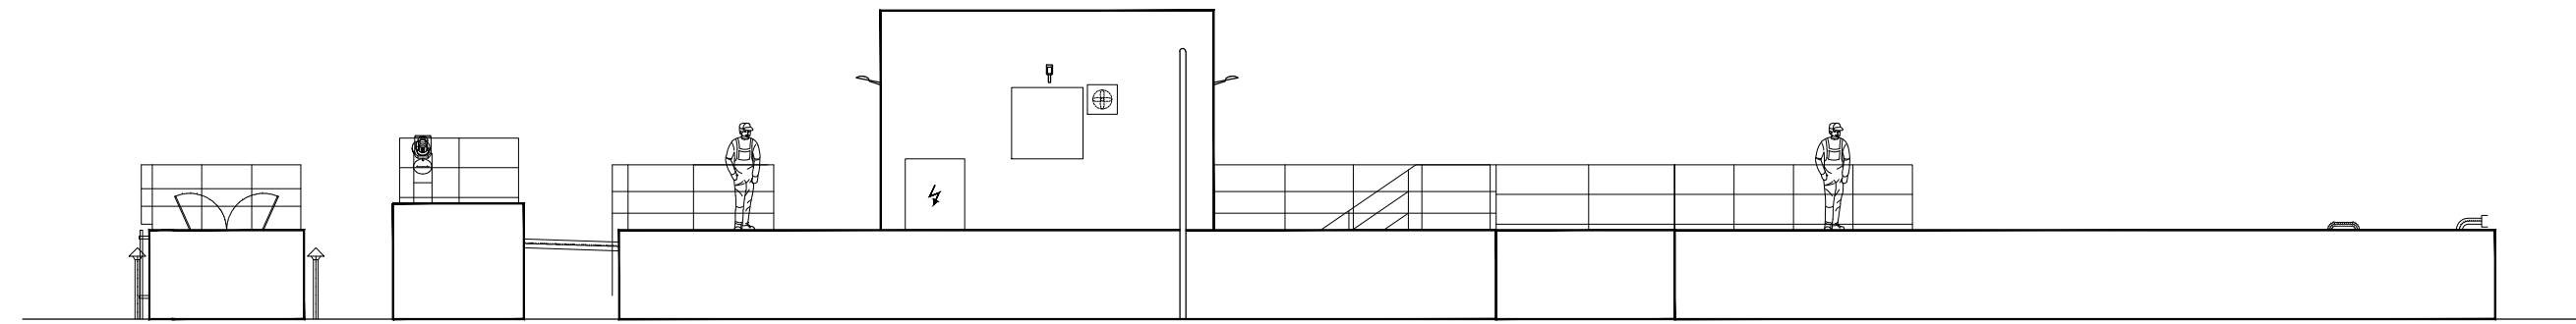


VZHODNA FASADA

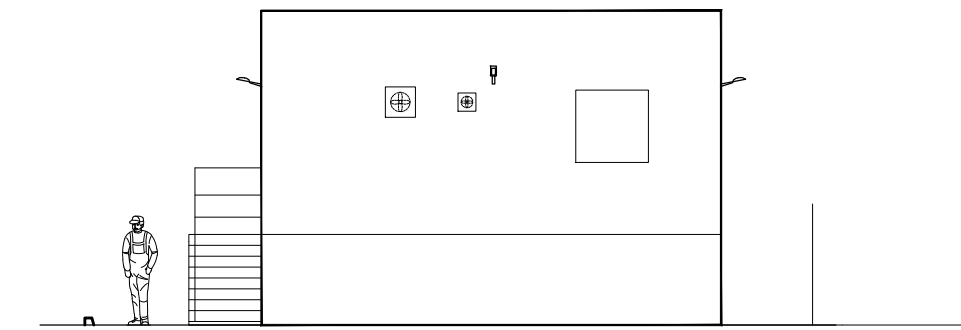


JUŽNA FASADA

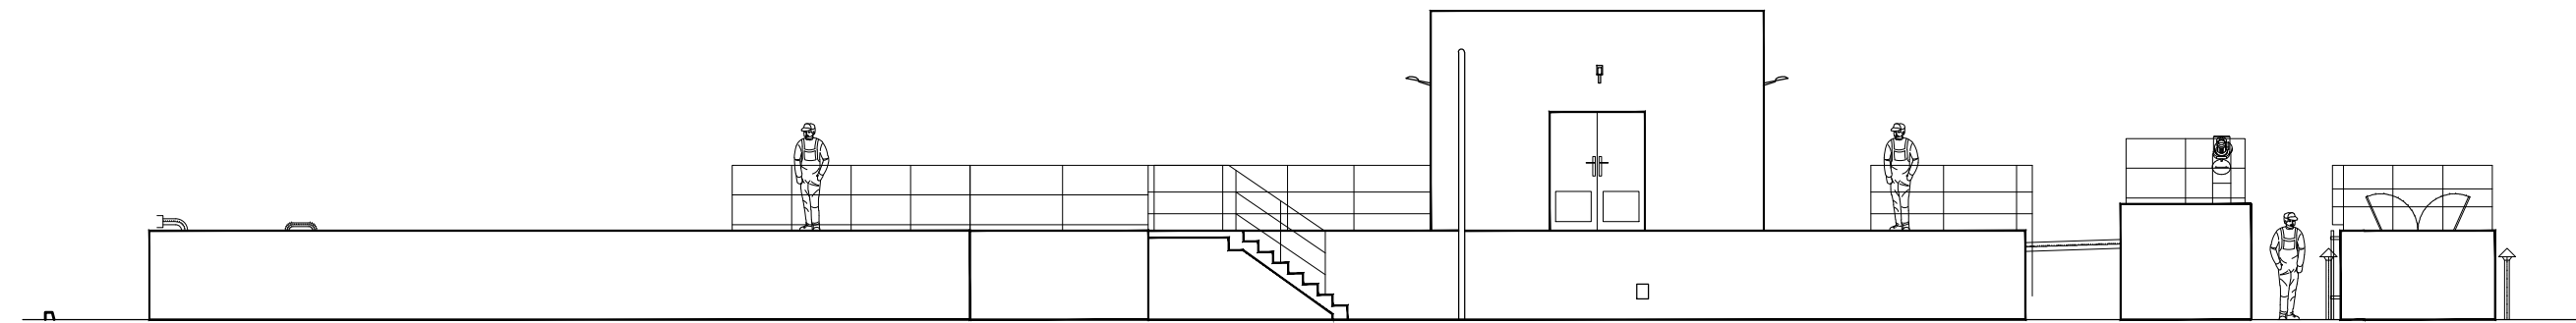

ZAHODNA FASADA

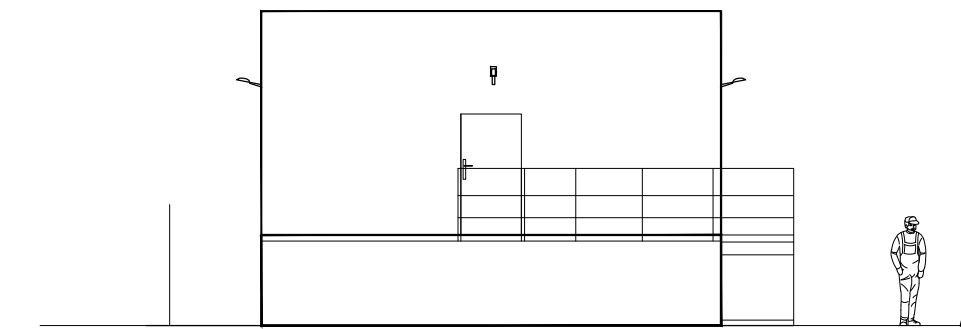

Št.	Datum	Ime	Sprememba
Investitor: OBČINA VRANSKO Vransko 59, 3305 Vransko		Objekt: ČISTILNA NAPRAVA VRANSKO - 2. faza (izvleček po projektu PGD-PZI št. 54/2004)	
Naročnik: JAVNO KOMUNALNO PODJETJE ŽALEC d.o.o. Ulica Nade Cilenšek 5, 3310 Žalec		Vrsta načrta: 3 NAČRT GRADBENIH KONSTRUKCIJ	
Projektivno podjetje:  Podizvajalec: HASLAUER projektiranje in svetovanje d.o.o. SI-3000 Celje, Ul. Maleviza Hacela 11		Vsebina risbe: FASADE	
Odgovorni vodja projekta:	J. KOVAČIČ univ.dipl.inž.str.	Ident. IZS:	S-0469
Odgovorni projektant:	E. PRESIČEK univ.dipl.inž.gradb.	Ident. IZS:	G-0755
Obdelal:	E. PRESIČEK univ.dipl.inž.gradb.	Ident. IZS:	G-0755
Merilo:	1:125	Številka projekta:	54/2004
Datum:	september 2018	Številka načrta:	18015-30-030
Vrsta projekta:	PZI	Številka risbe:	PZI.03.04.01.A
Avtorske pravice: Nepooblaščenno kopiranje in razmnoževanje ni dovoljeno!			Copyrights: All rights reserved by Haslauer d.o.o. Unauthorised copying is not allowed!