


SITUACIJA

ČISTILNI BLOK 2

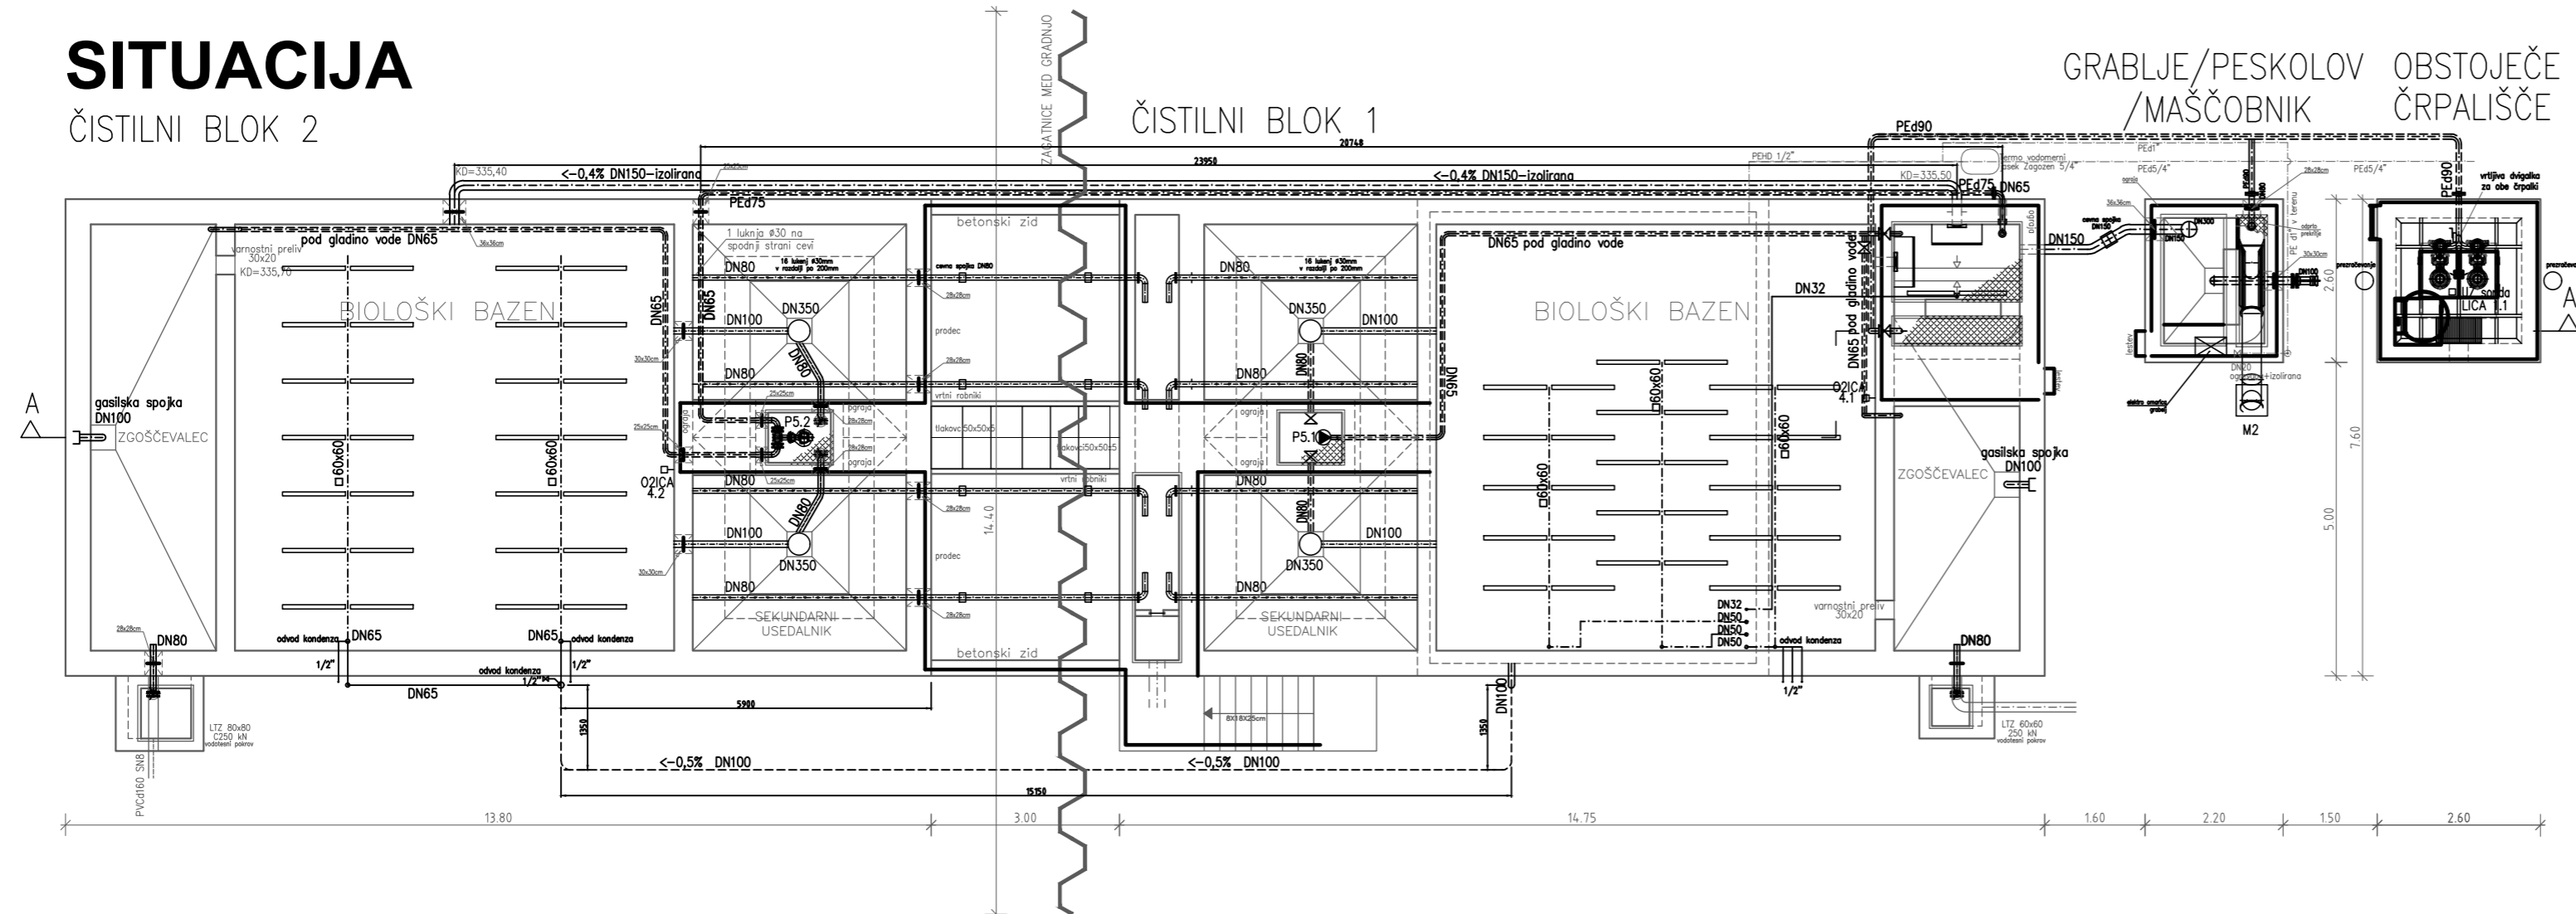

A-A


ČISTILNI BLOK 2


ČISTILNI BLOK 1

GRABLJE/PESKOLOV /MAŠČOBNIK

OBSTOJEČE ČRPALIŠČE

$\pm 0,00 = 336,00\text{m.n.m.}$

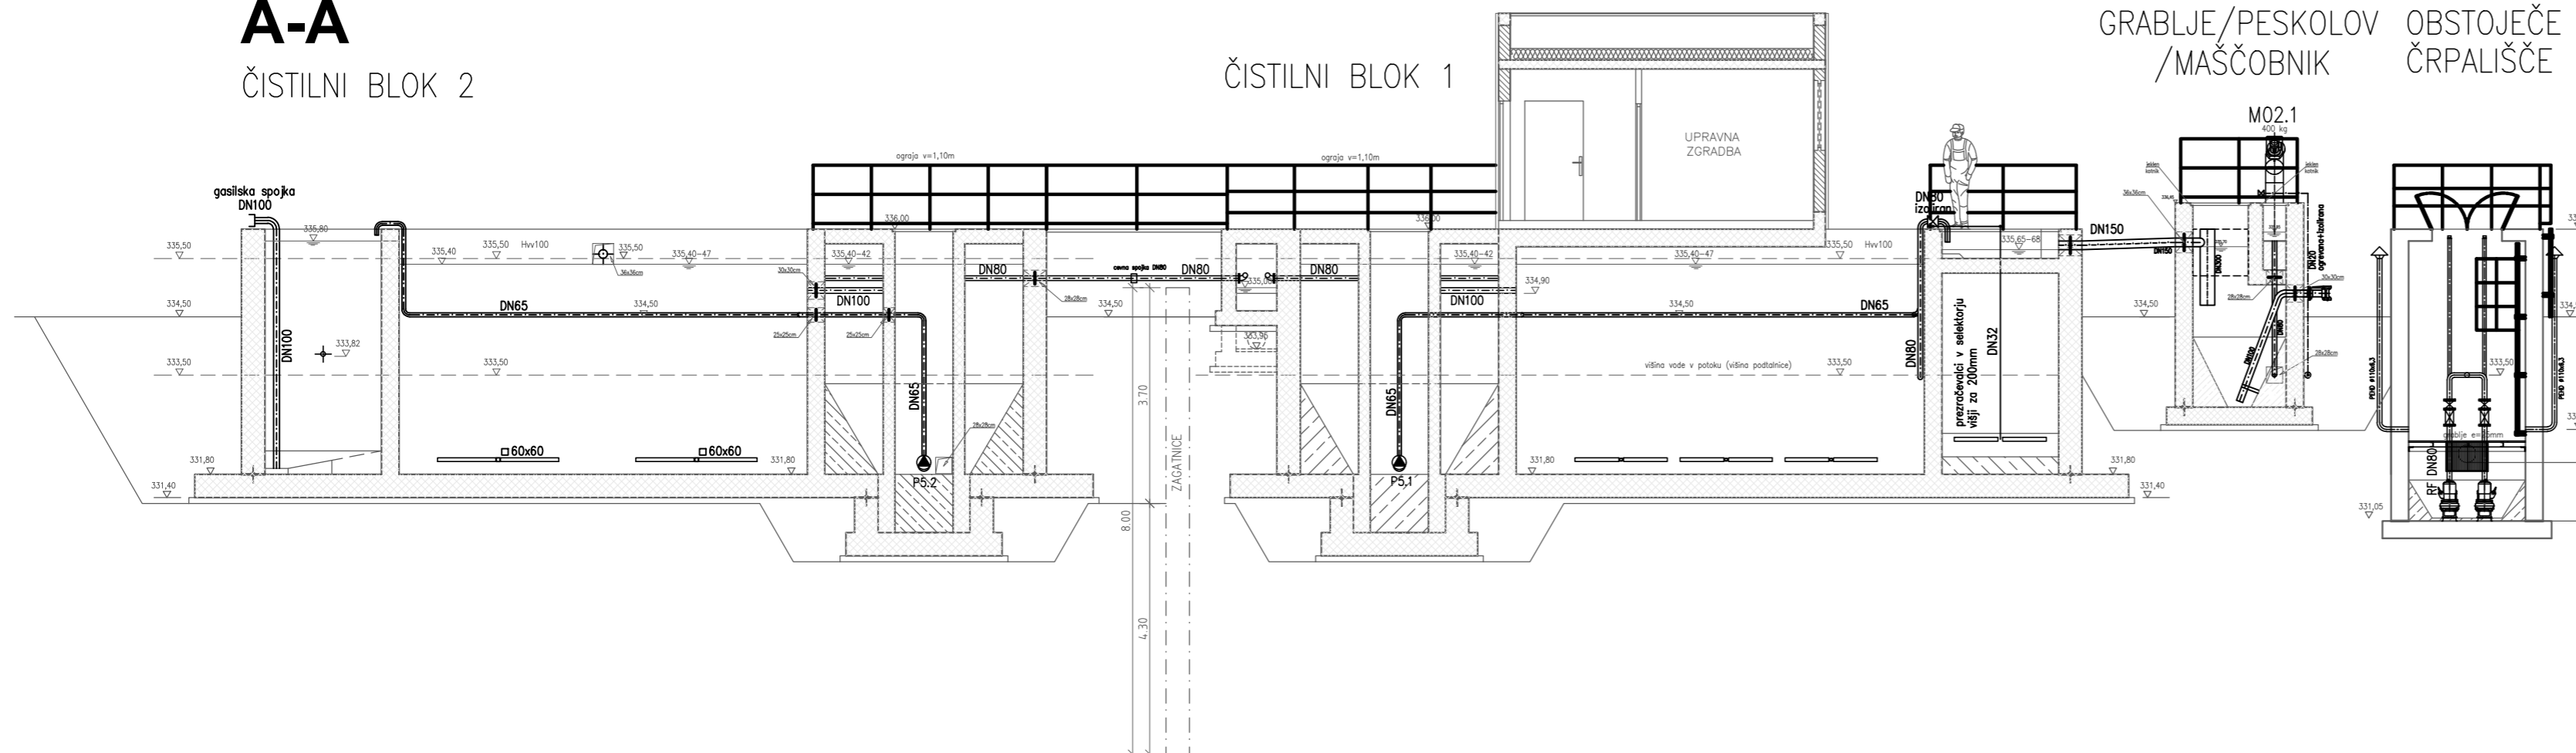

Št.	Datum	Ime	Sprememba
Investitor: OBČINA VRANSKO Vransko 59, 3305 Vransko Naročnik: JAVNO KOMUNALNO PODJETJE ŽALEC d.o.o. Ulica Nade Čilenšek 5, 3310 Žalec			
Objekt: ČISTILNA NAPRAVA VRANSKO - 2. faza (izvleček po projektu PGD-PZI št. 54/2004)			
Projektivno podjetje:  HASLAUER projektiranje in svetovanje d.o.o. SI-3000 Celje, Ul. Matevža Haceta 11 Podizvajalec:			
Vrsta načrta: 5 NAČRT STROJNIH INŠTALACIJ IN STROJNE OPREME			
Vsebina risbe: SITUACIJA OBJEKTOV, PREREZ A-A			
Odgovorni vodja projekta:	J. KOVAČIČ univ.dipl.inž.str.	Ident. IZS: S-0469	Merilo: 1:100
Odgovorni projektant:	J. KOVAČIČ univ.dipl.inž.str.	Ident. IZS: S-0469	Številka projekta: 54/2004
Obdelal:	J. KOVAČIČ univ.dipl.inž.str.	Ident. IZS: S-0469	Številka načrta: 18015-30-050
Datum: september 2018		Vrsta projekta: PZI	
		Številka risbe: PZI.05.01.01.A	
<small>Avtorske pravice: Nepooblaščenno kopiranje in razmnoževanje ni dovoljeno!</small>			
<small>Copyrights: All rights reserved by Haslauer d.o.o. Unauthorised copying is not allowed!</small>			