



TLORIS


ČISTILNI BLOK 2

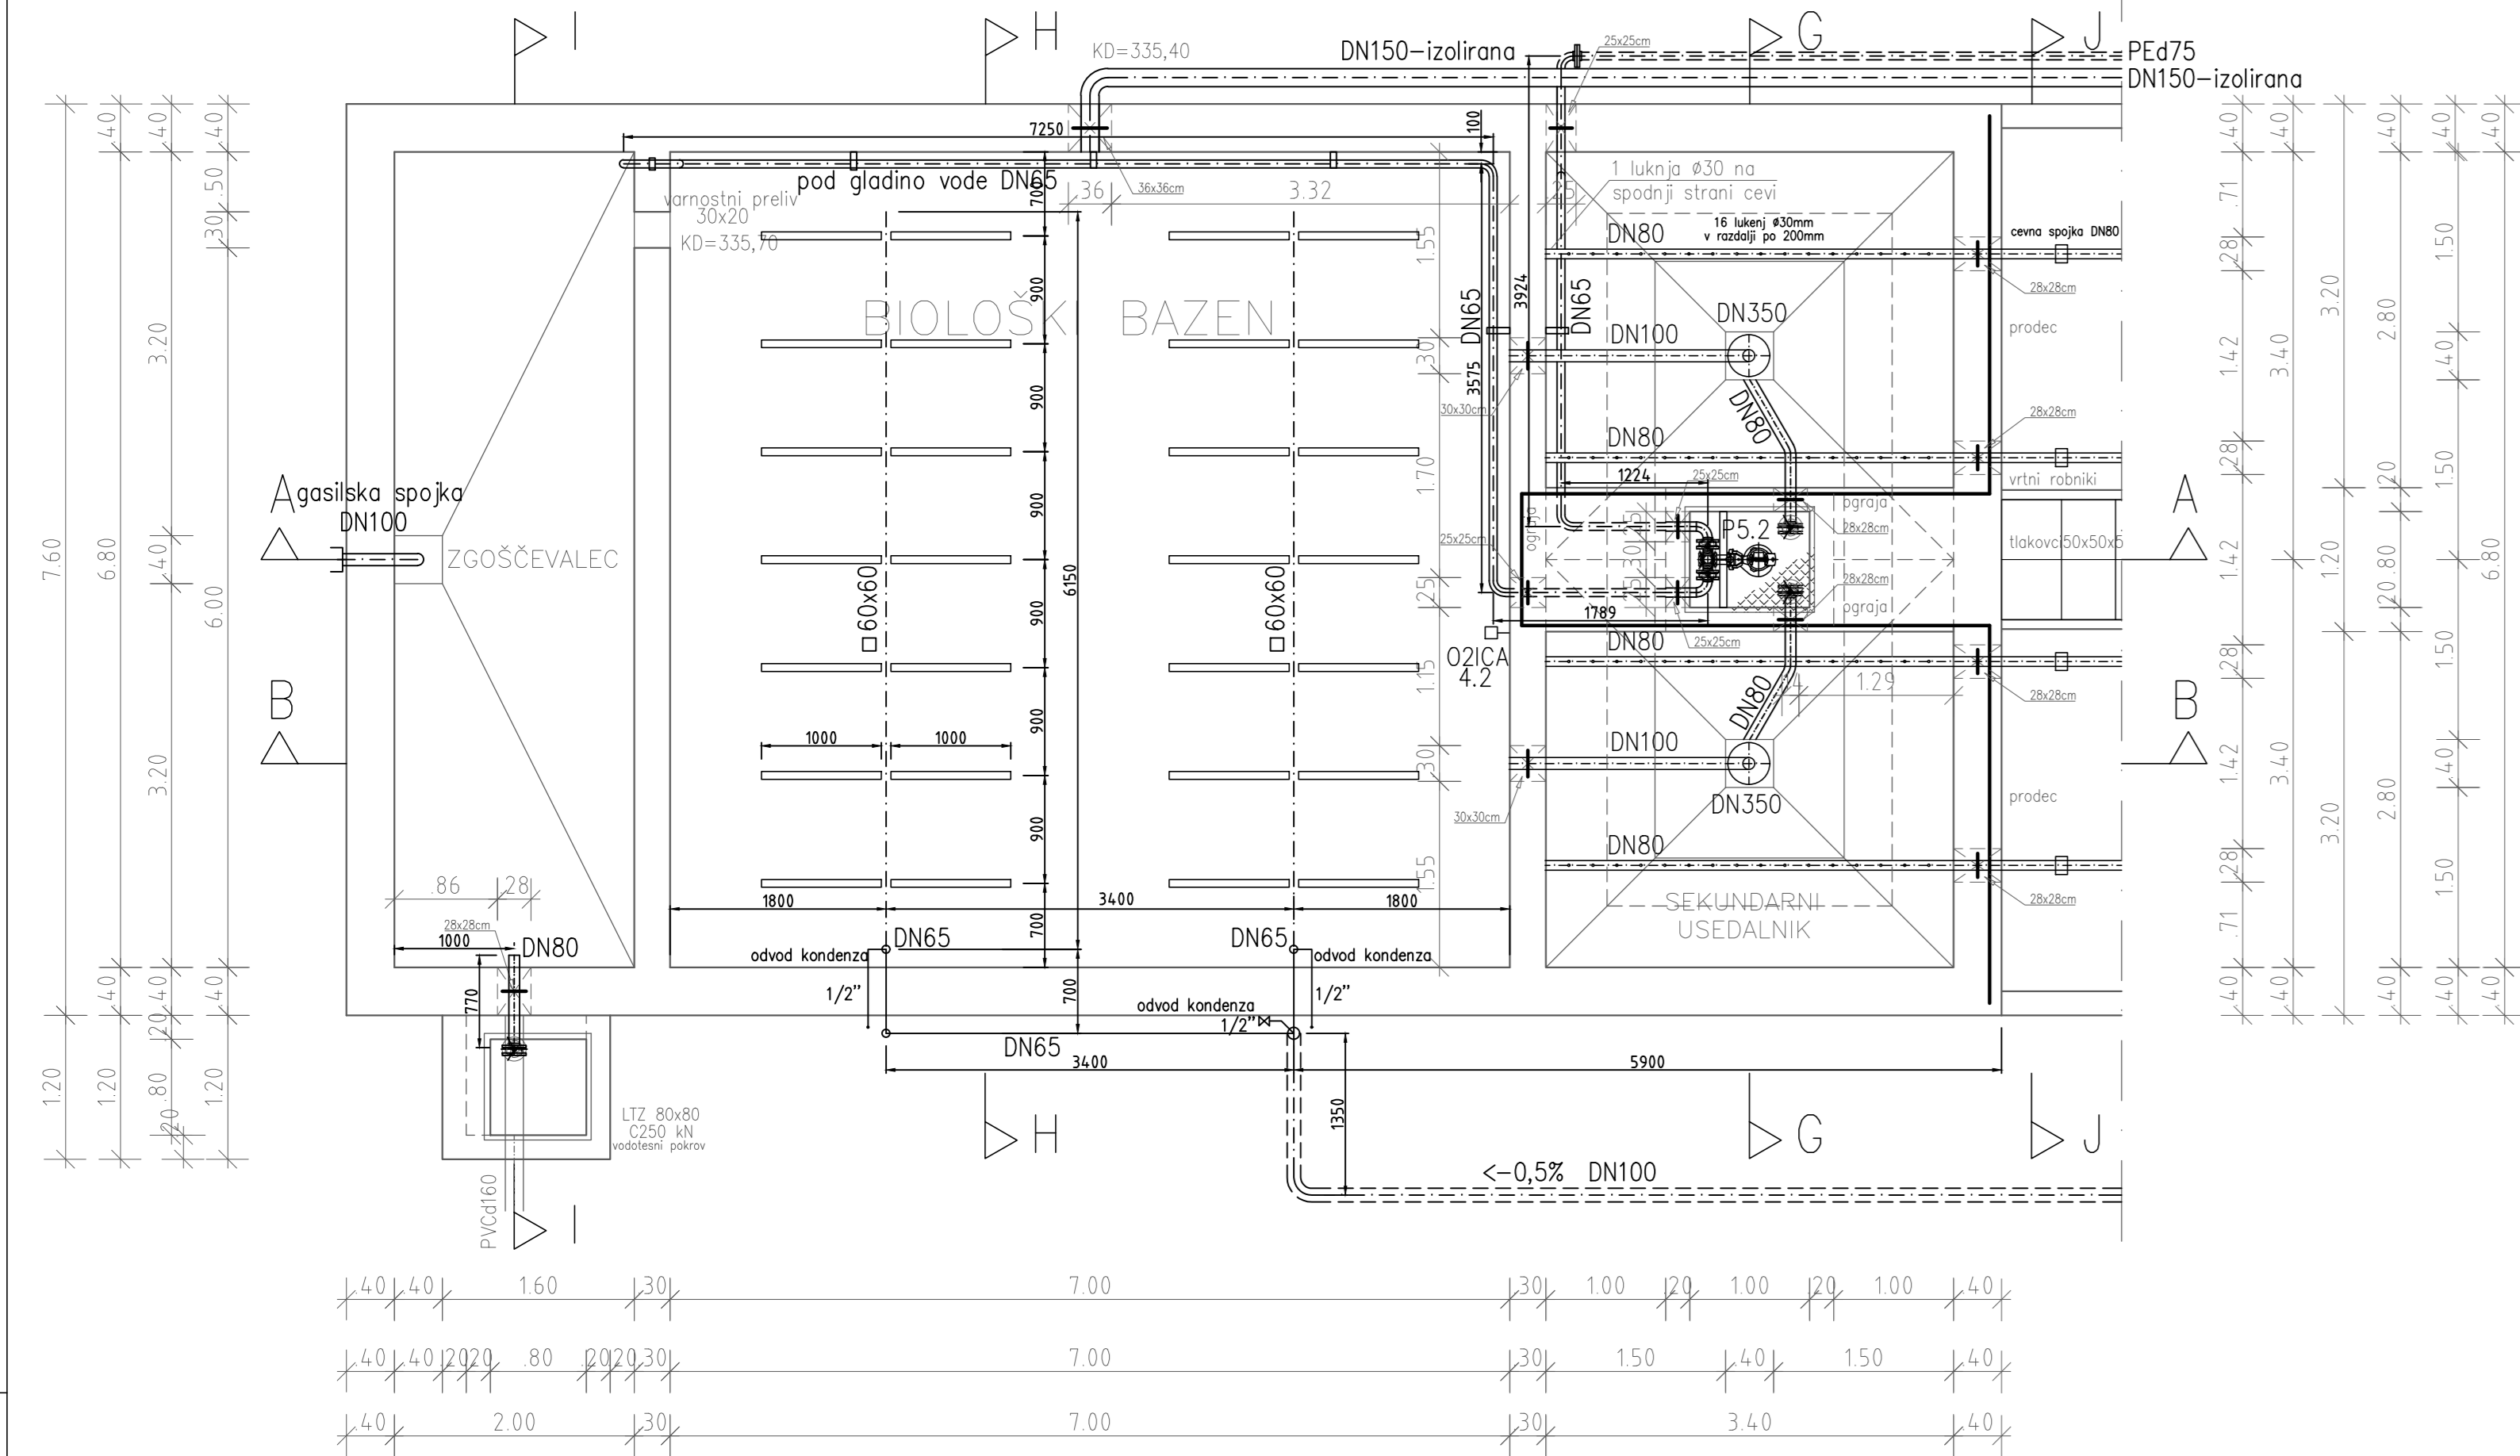


G-G

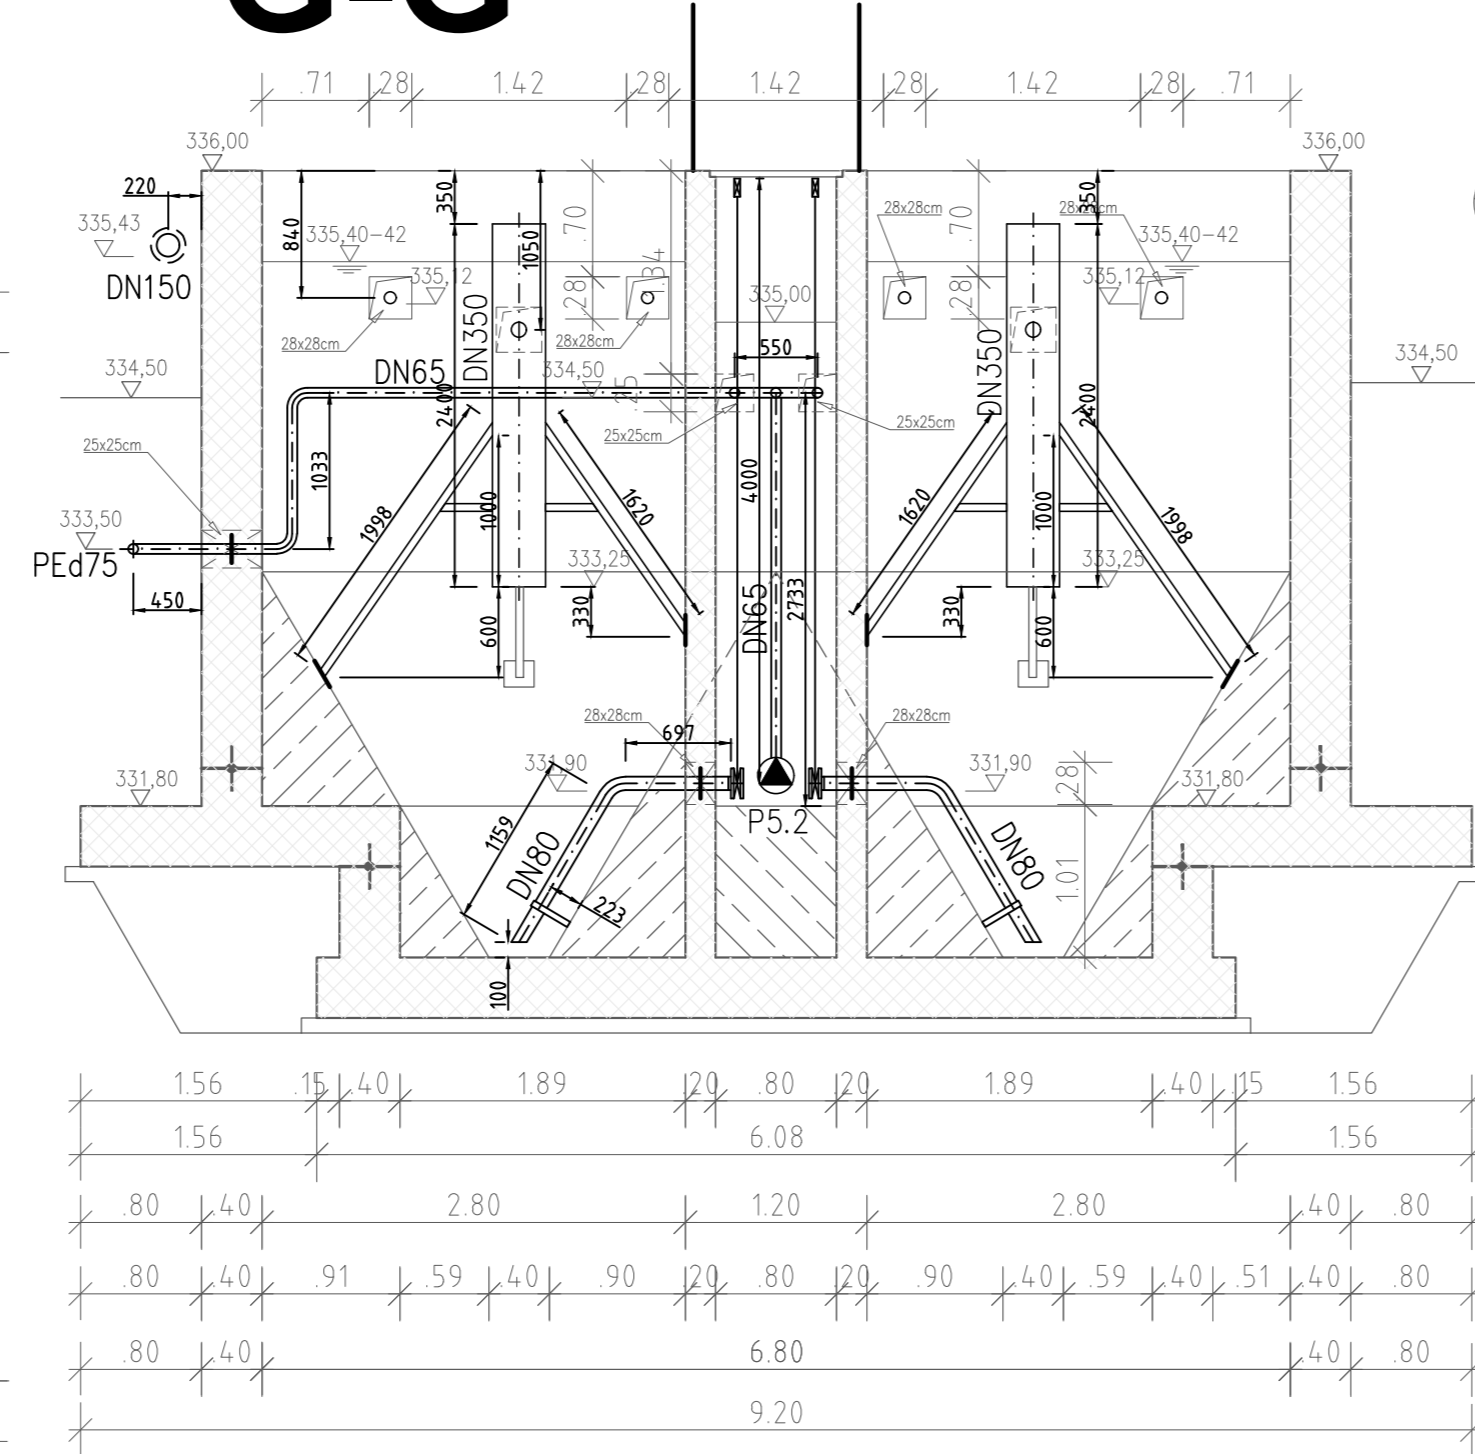

H-H

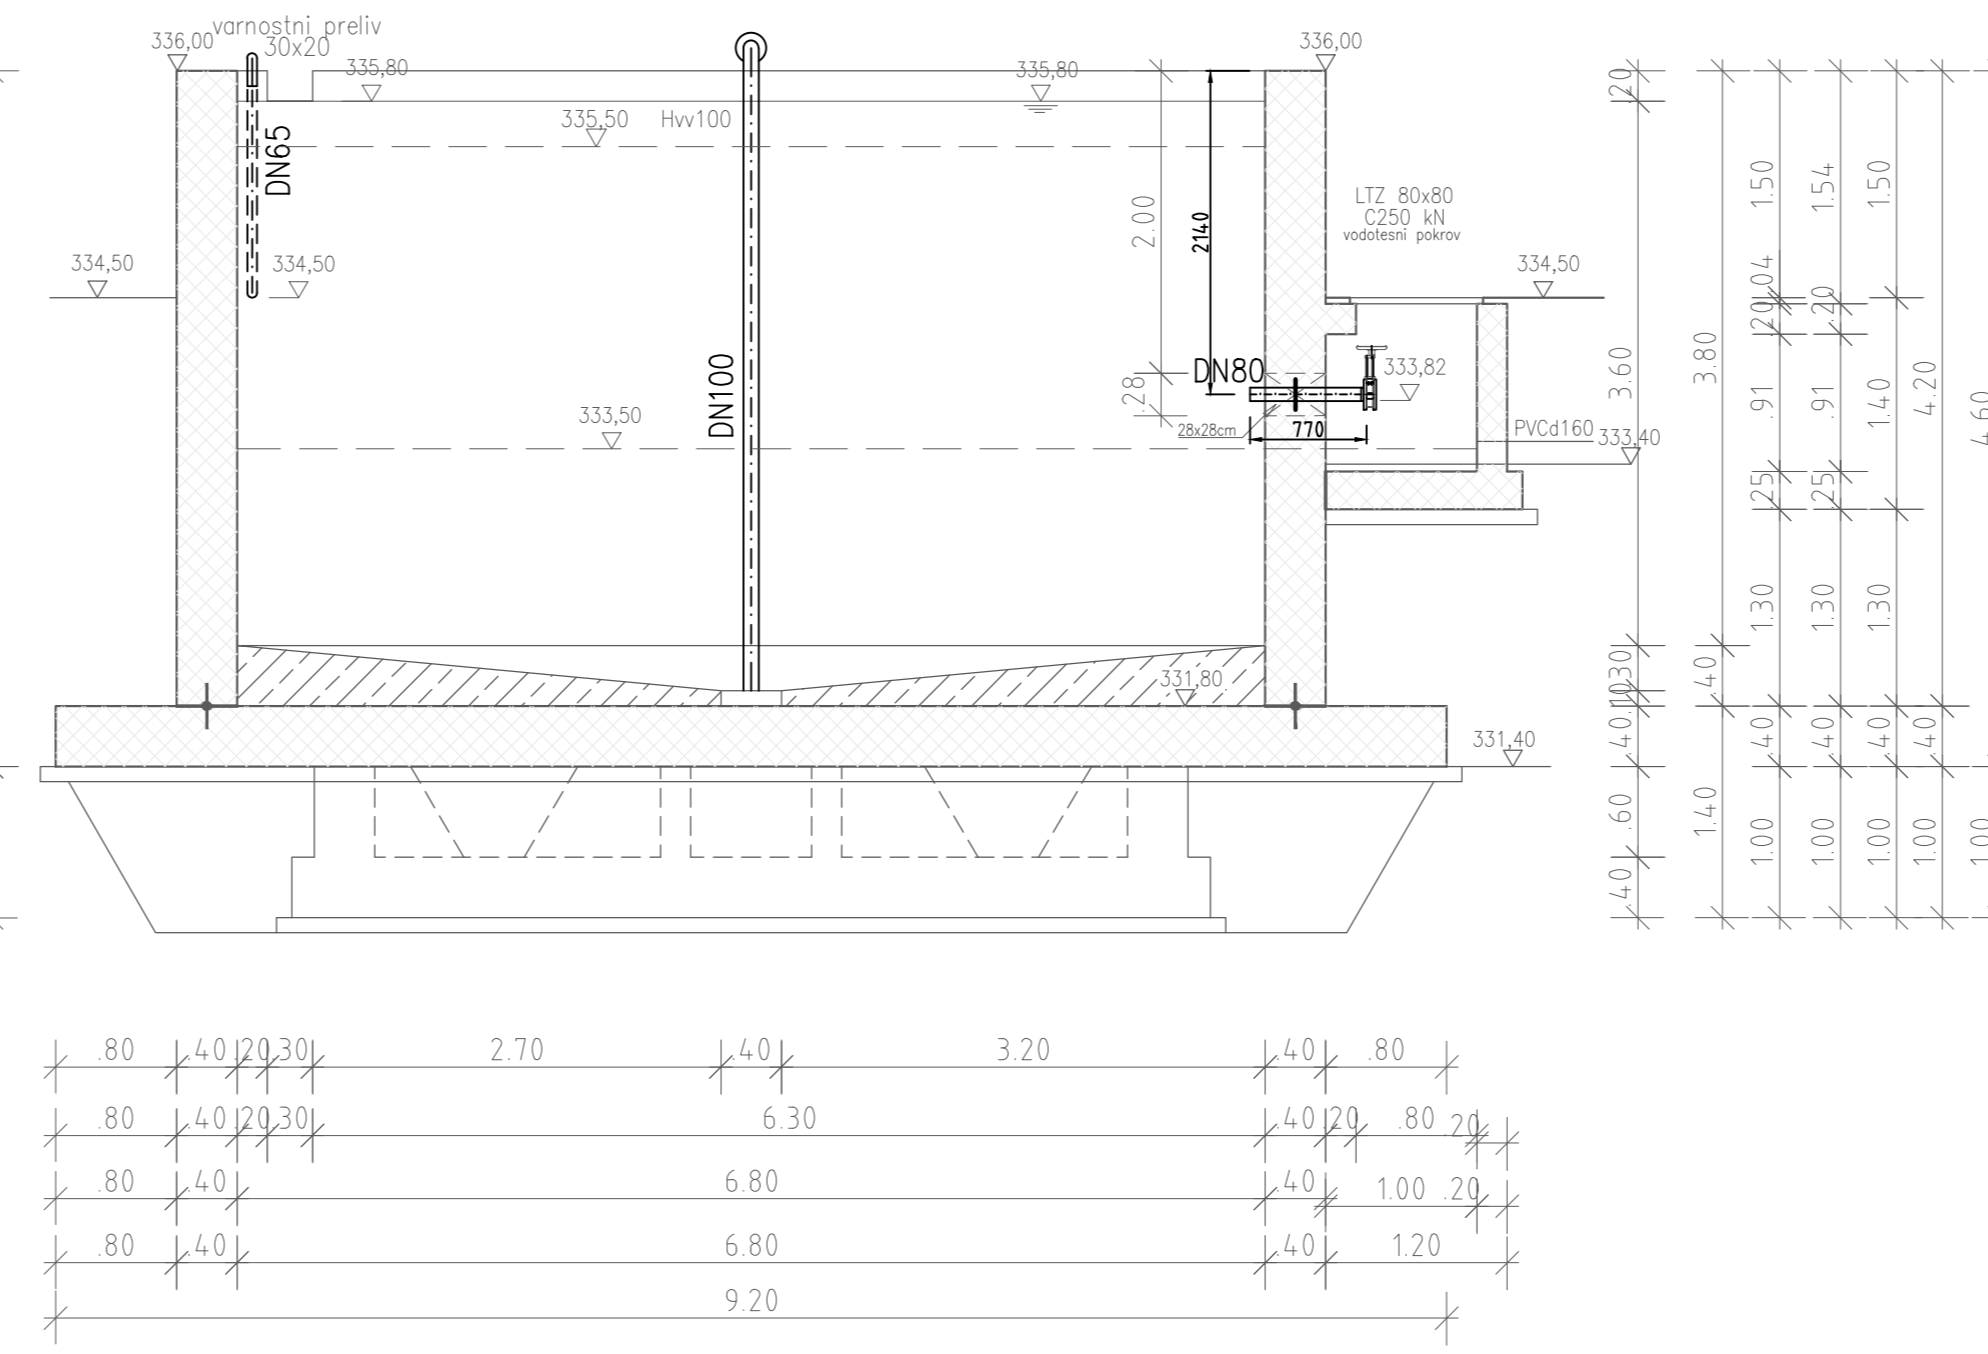


H-H

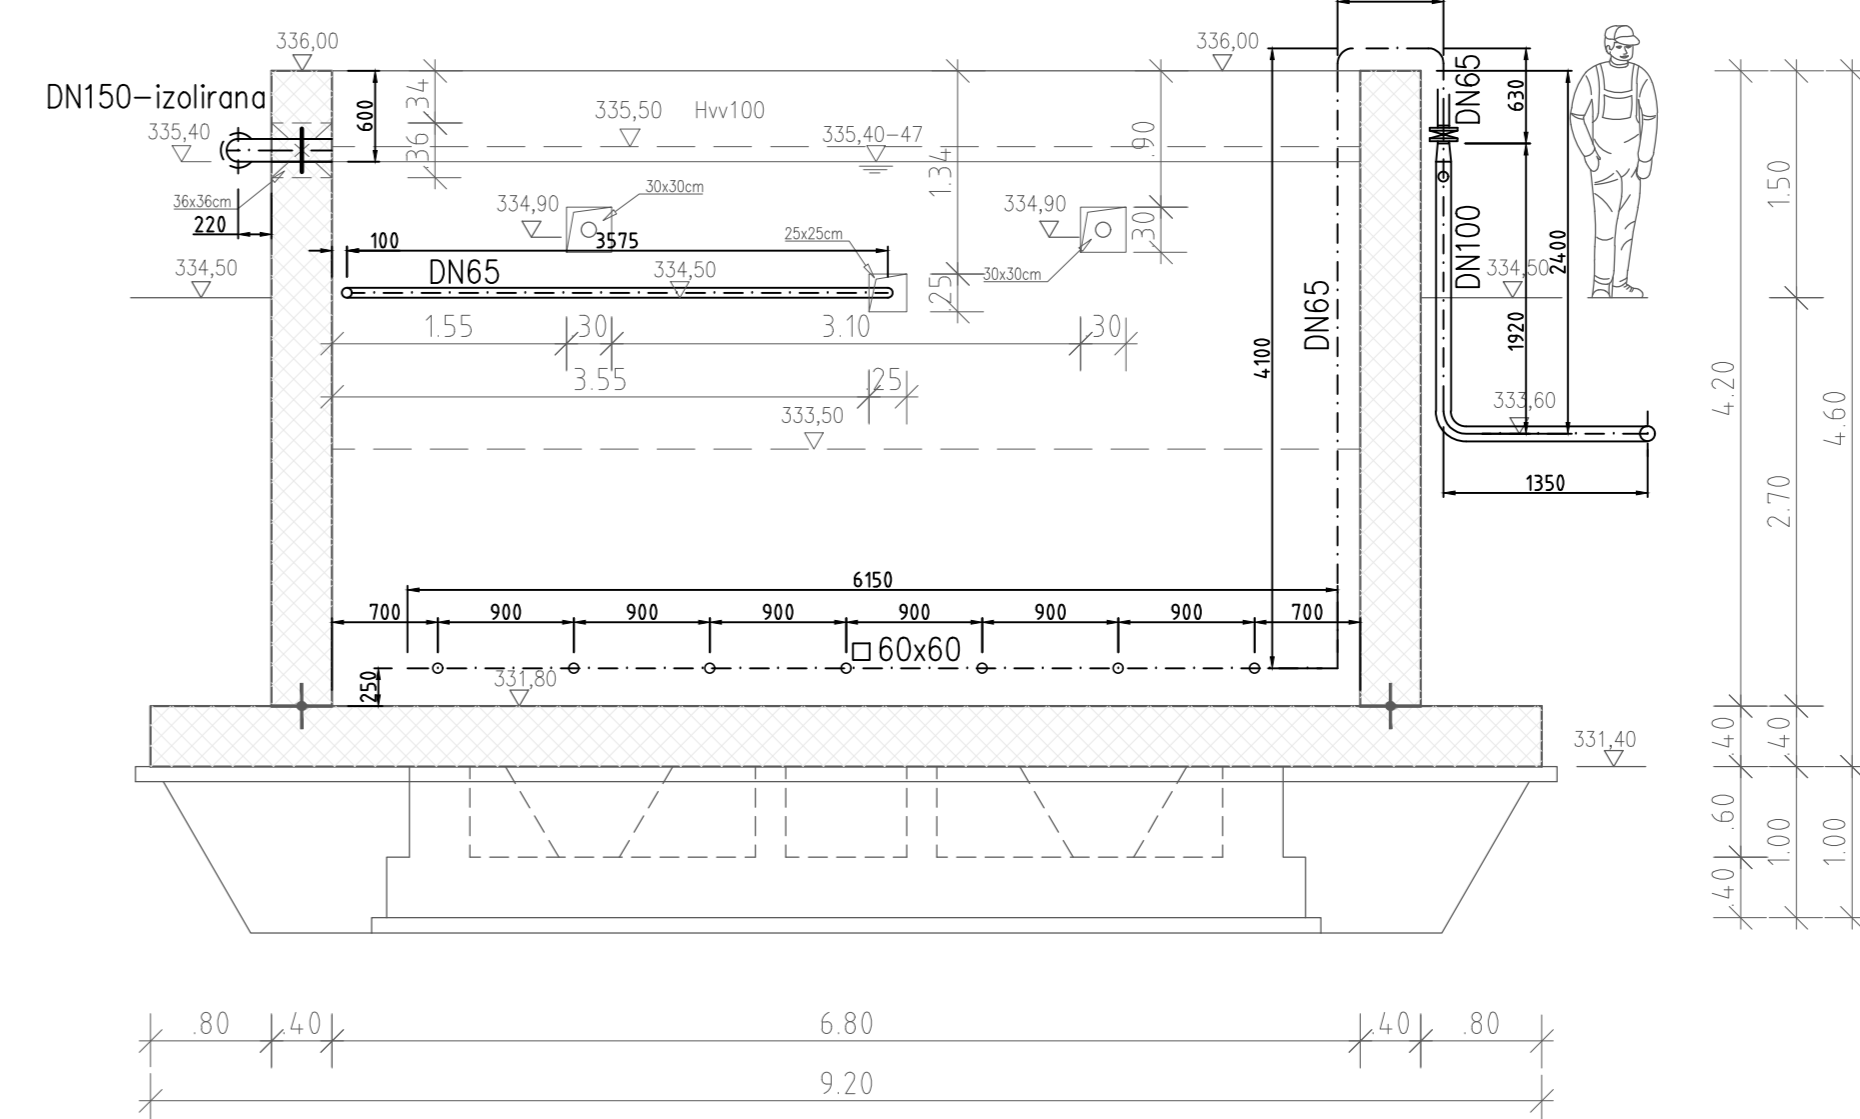


A-A

ČISTILNI BLOK 2

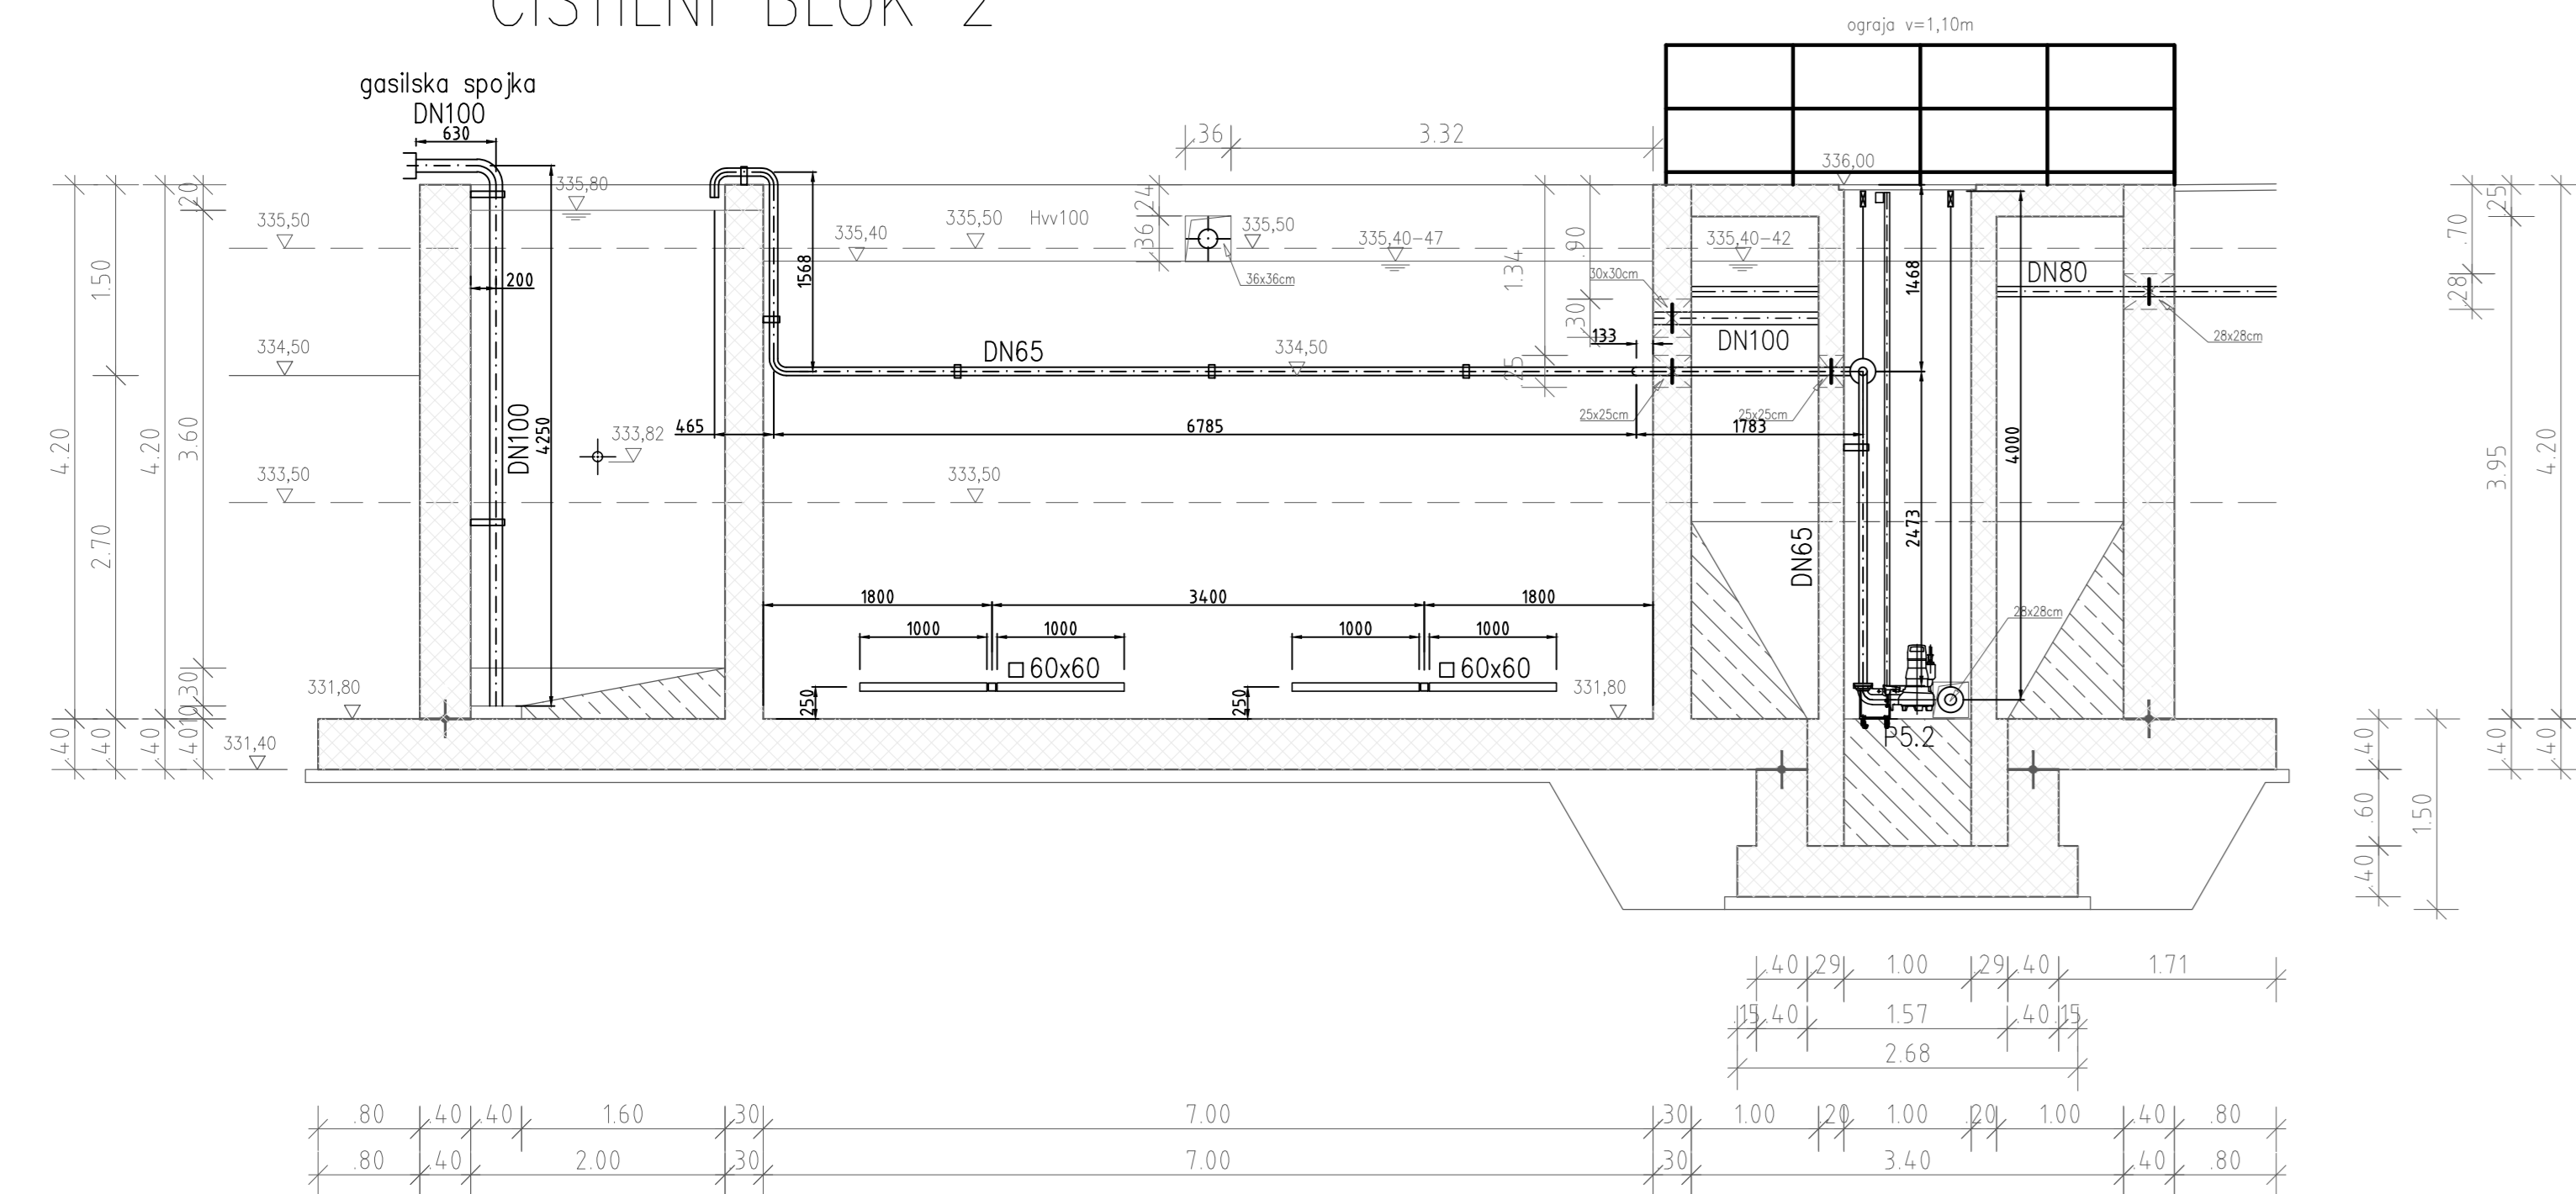


B-B

ČISTILNI BLOK 2

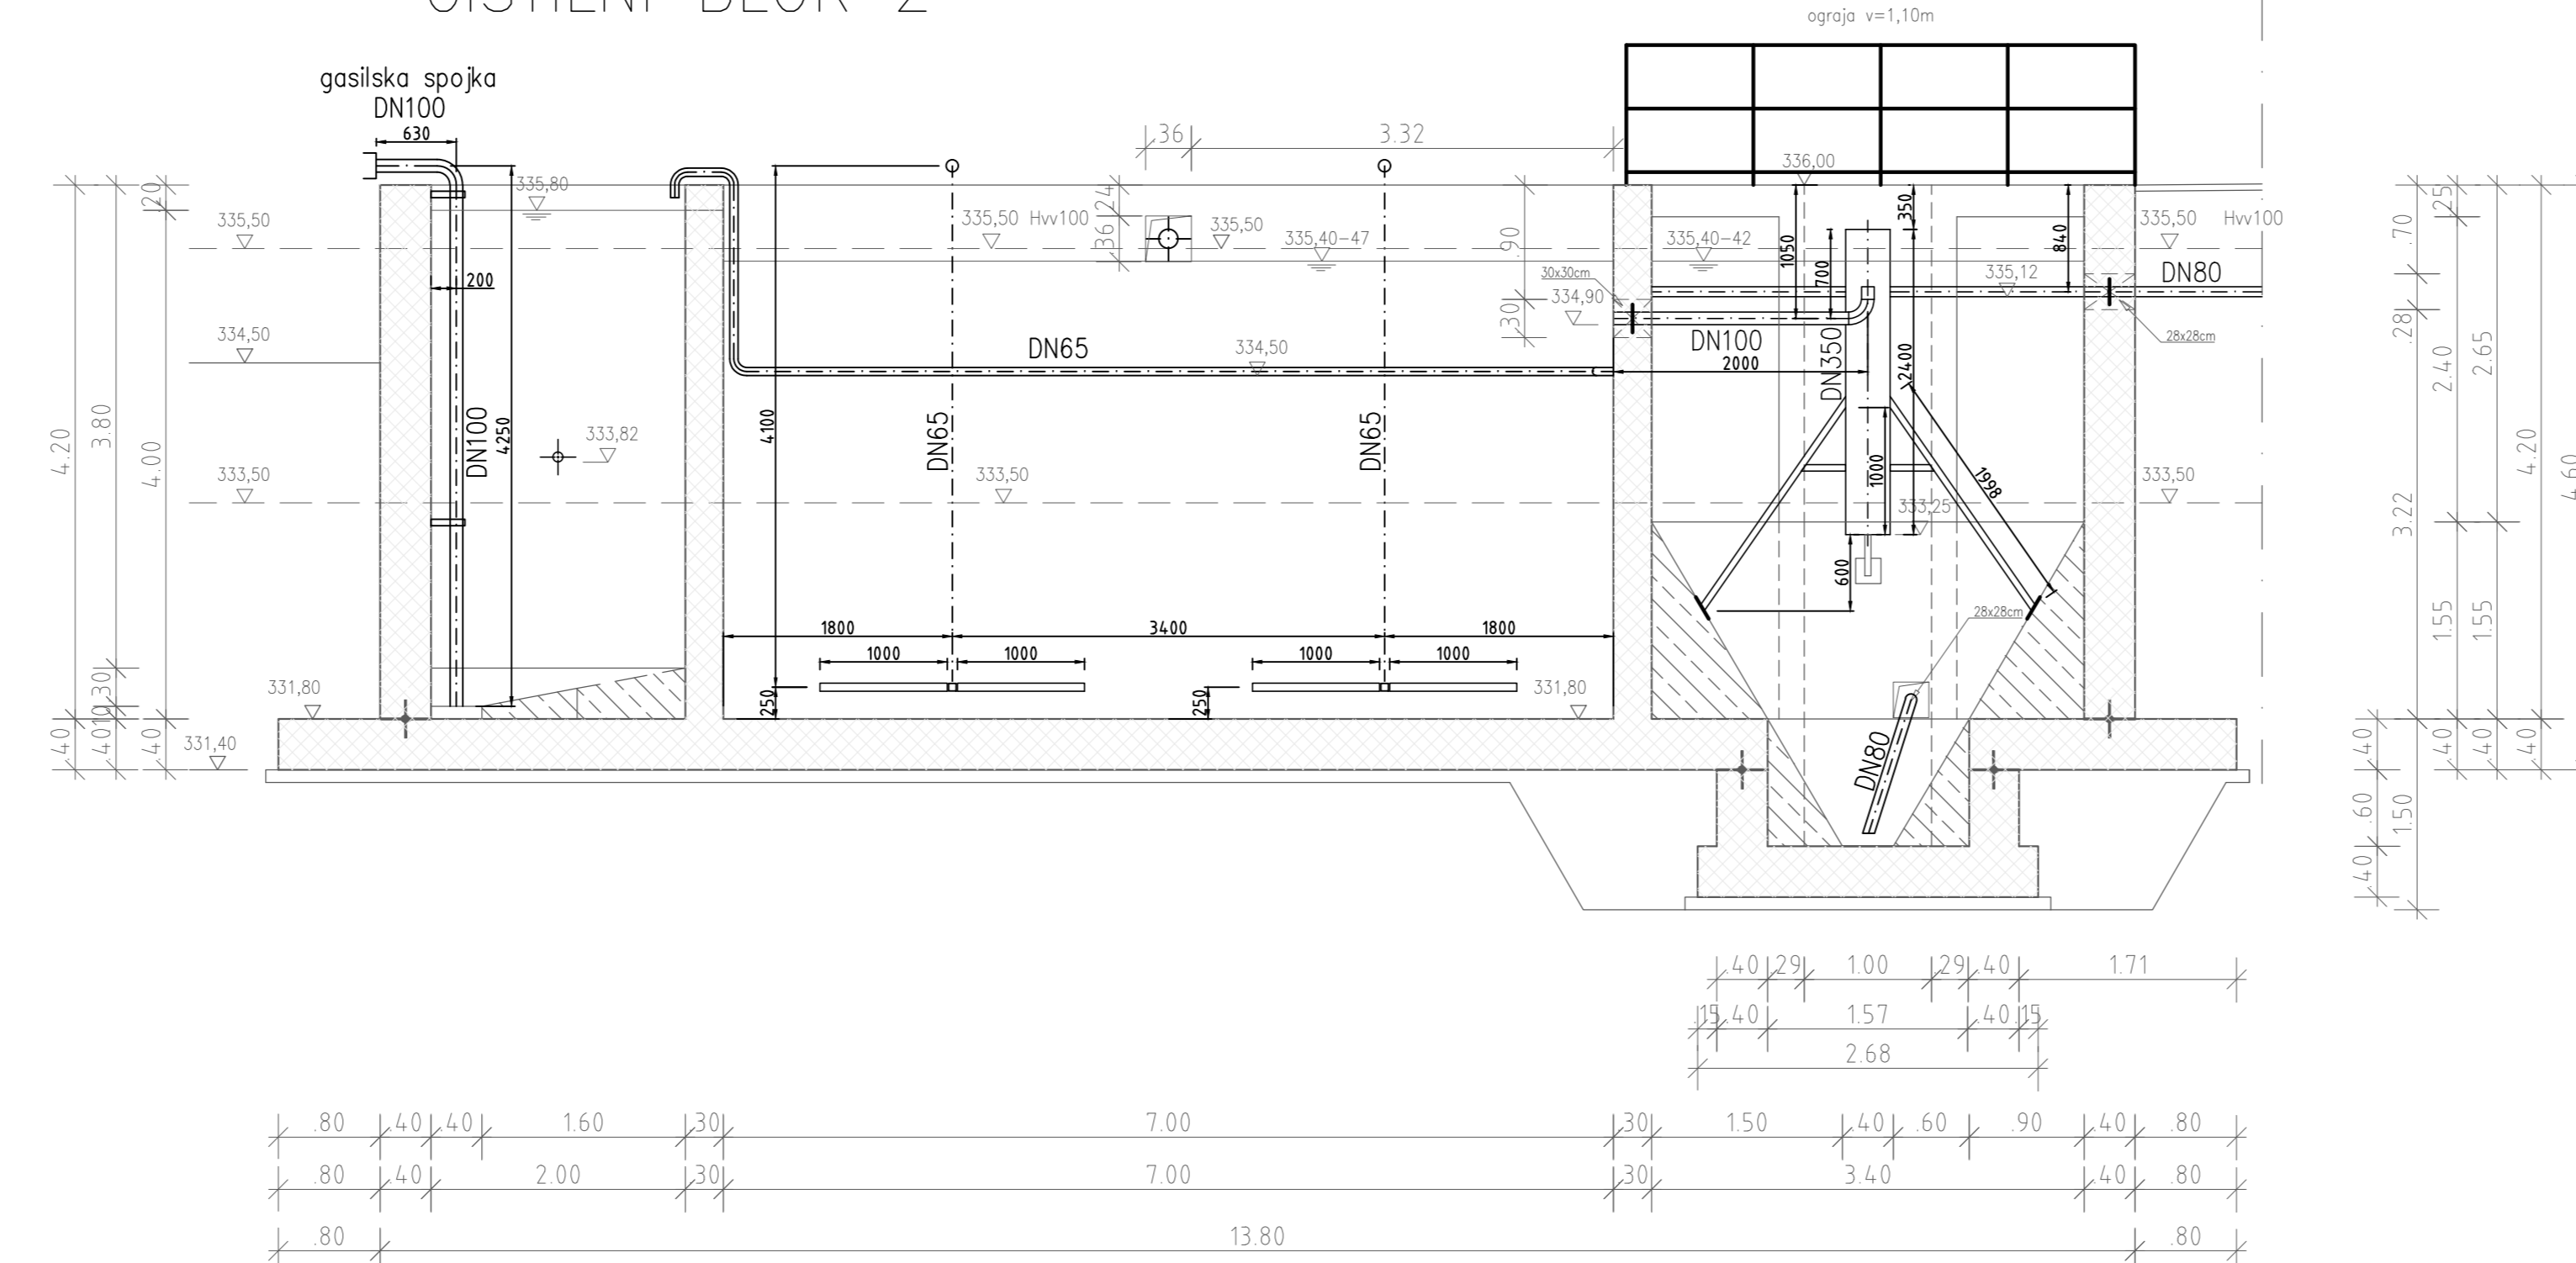

J-J

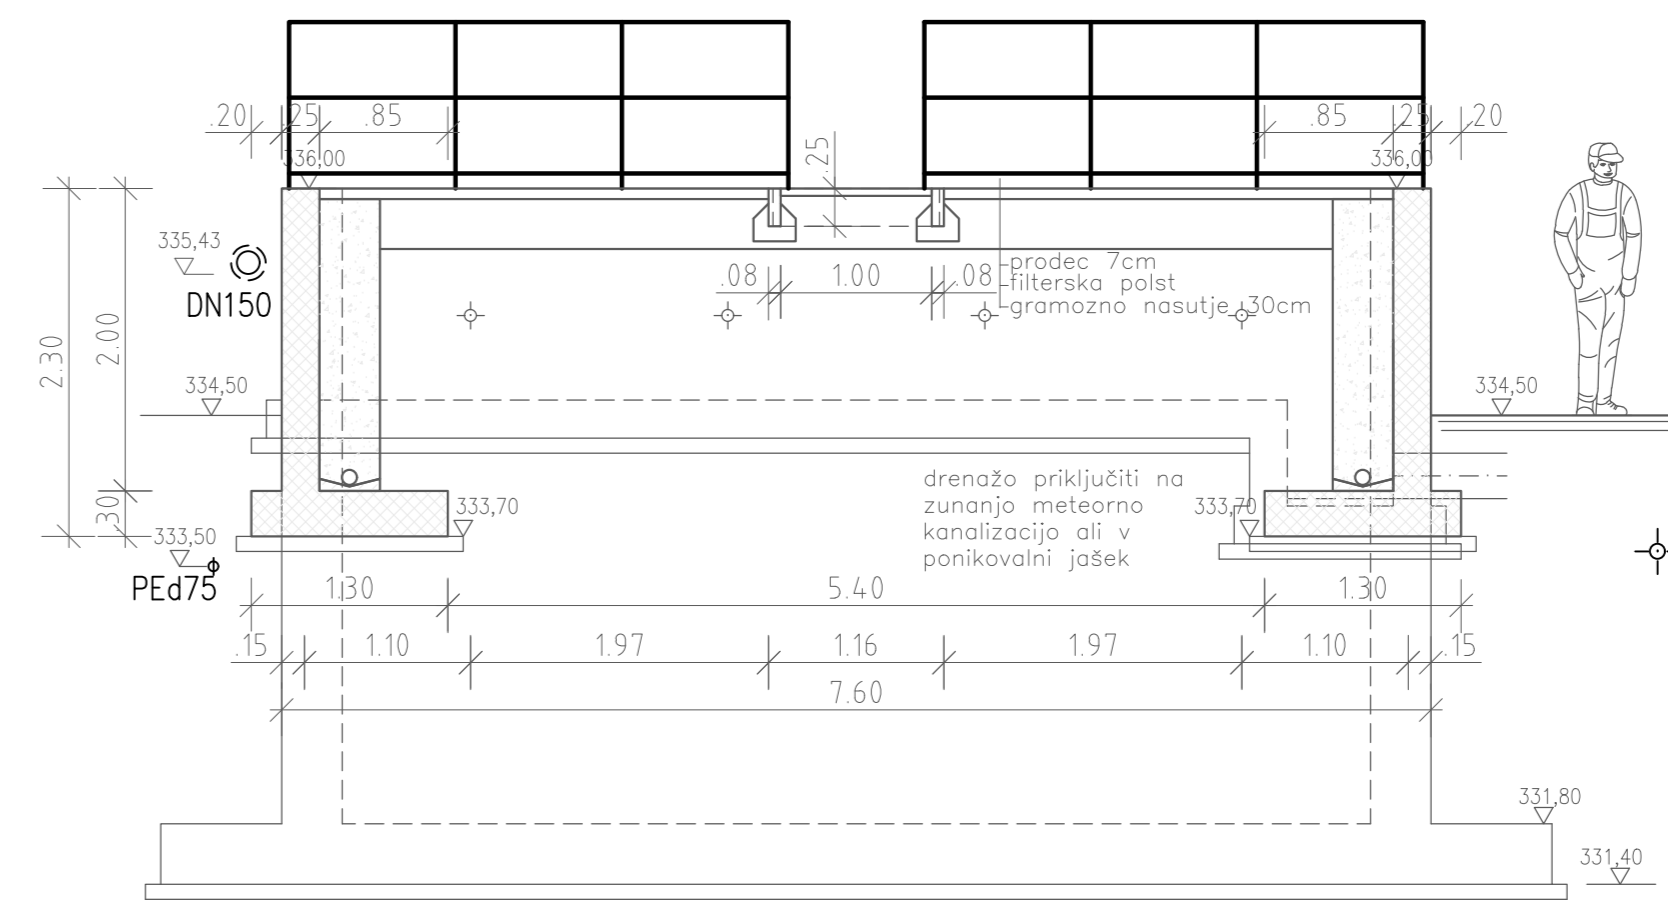

±0,00=336,00m.n.m.

Št.	Datum	Ime	Sprememba	Opis:		
1				Območje: OBČINA VRANSKO Vrnsko 50, 3365 Vrnsko Naziv: ČISTILNA NAPRAVA VRANSKO - 2. faza (Vrhček po projektu PGD-PZI št. 542004) JAVNO KOMUNALNO PODJETJE ZALEC d.o.o. Ulica Nade Cilemek 5, 3310 Zalec		
Projektovni program:				Vrsta objekta: 5 MACHT STROJNIH INŠTALACIJ IN STROJNE OPREME		
Podizvajalec:				Vrstna naba: ČISTILNI BLOK 2		
Narednik: J. KOVAČIČ una.dpi inž. arh. Izvajalec: J. KOVAČIČ una.dpi inž. arh. Obseg: J. KOVAČIČ una.dpi inž. arh.		Letnik: 2018 S.0483 S.0483 S.0483		Merilo: 1:50 Številka projekta: 542004 Številka načrta: 18015-30-050		
Datum: september 2018		Vrsta projekta: PZI		Številka nabe: PZI.05.02.03.A		